


ÚZEMNÍ PLÁN MICHALOVICE

Úplné znění po změně č. 1

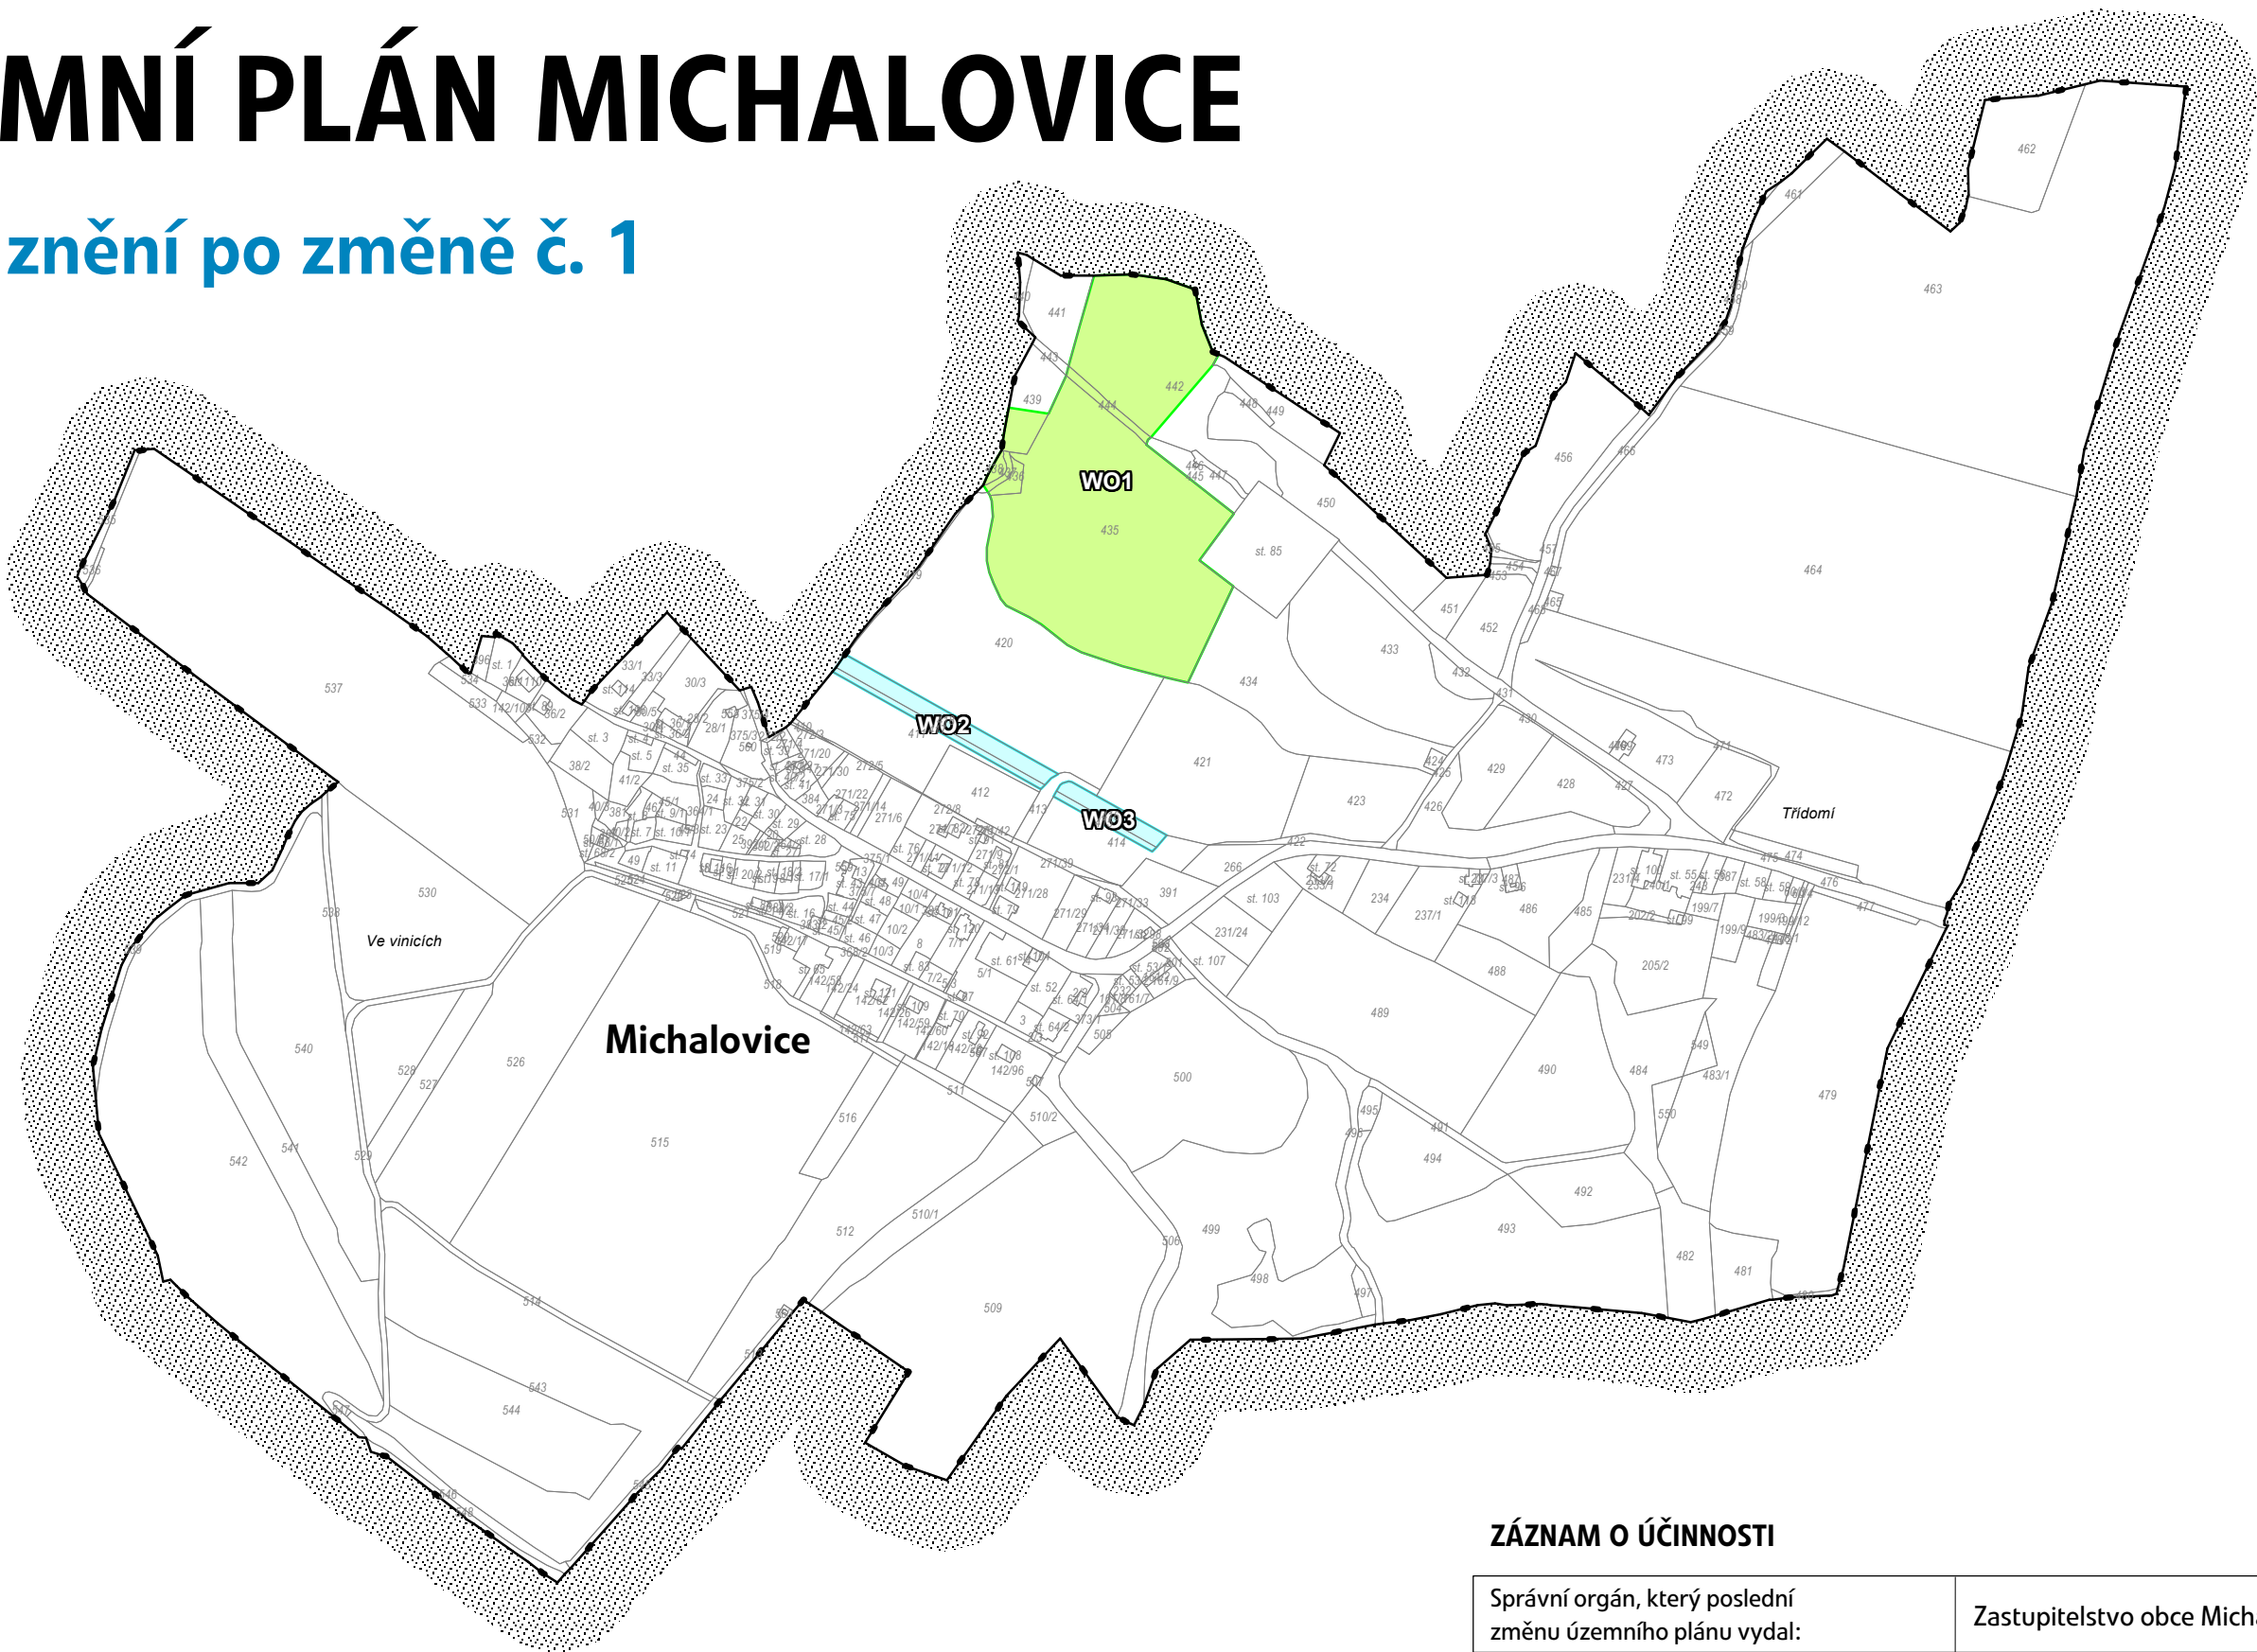

ZÁZNAM O ÚČINNOSTI

Správní orgán, který poslední změnu územního plánu vydal:	Zastupitelstvo obce Michalovice
Pořadové číslo poslední změny:	1.
Datum nabytí účinnosti poslední změny územního plánu:	
Pořizovatel:	Městský úřad Litoměřice, úřad územního plánování
Jméno a příjmení, funkce oprávněné úřední osoby pořizovatele:	Bc. Ivana Pettingerová, referent úřadu územního plánování
Otisk úředního razítka:	Podpis:

Legenda

správní hranice obce Michalovice

Veřejně prospěšné stavby a opatření s možností vyvlastnění


Veřejně prospěšná opatření

- založení prvků územního systému ekologické stability
- opatření pro snižování ohrožení v území povodněmi

Seznam veřejně prospěšných opatření

WO1 - nadregionální biokoridor NRBK K13 s vloženým LBC

WO2, WO3 - opatření pro snižování ohrožení v území povodněmi

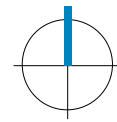

0 250 m 500 m

Architekti Černí | urbanistický ateliér

CERNÍ

OBJEDNATEL	Obec Michalovice	PROJEKTANT	Mgr. Ing. arch. Zdeněk Černý
MÍSTO	k. ú. Michalovice u Velkých Žernosek	VYPRACOVAL	Ing. arch. Hana Černá
AKCE	ÚZEMNÍ PLÁN MICHALOVICE Úplné znění po změně č. 1	ČÁST	výrok
OBSAH	Veřejně prospěšné stavby a opatření	DATUM	červen 2023
		MĚŘÍTKO	1 : 5 000
		PÁRE	1 2 3 4

A3