


ÚZEMNÍ PLÁN MICHALOVICE

Úplné znění po změně č. 1

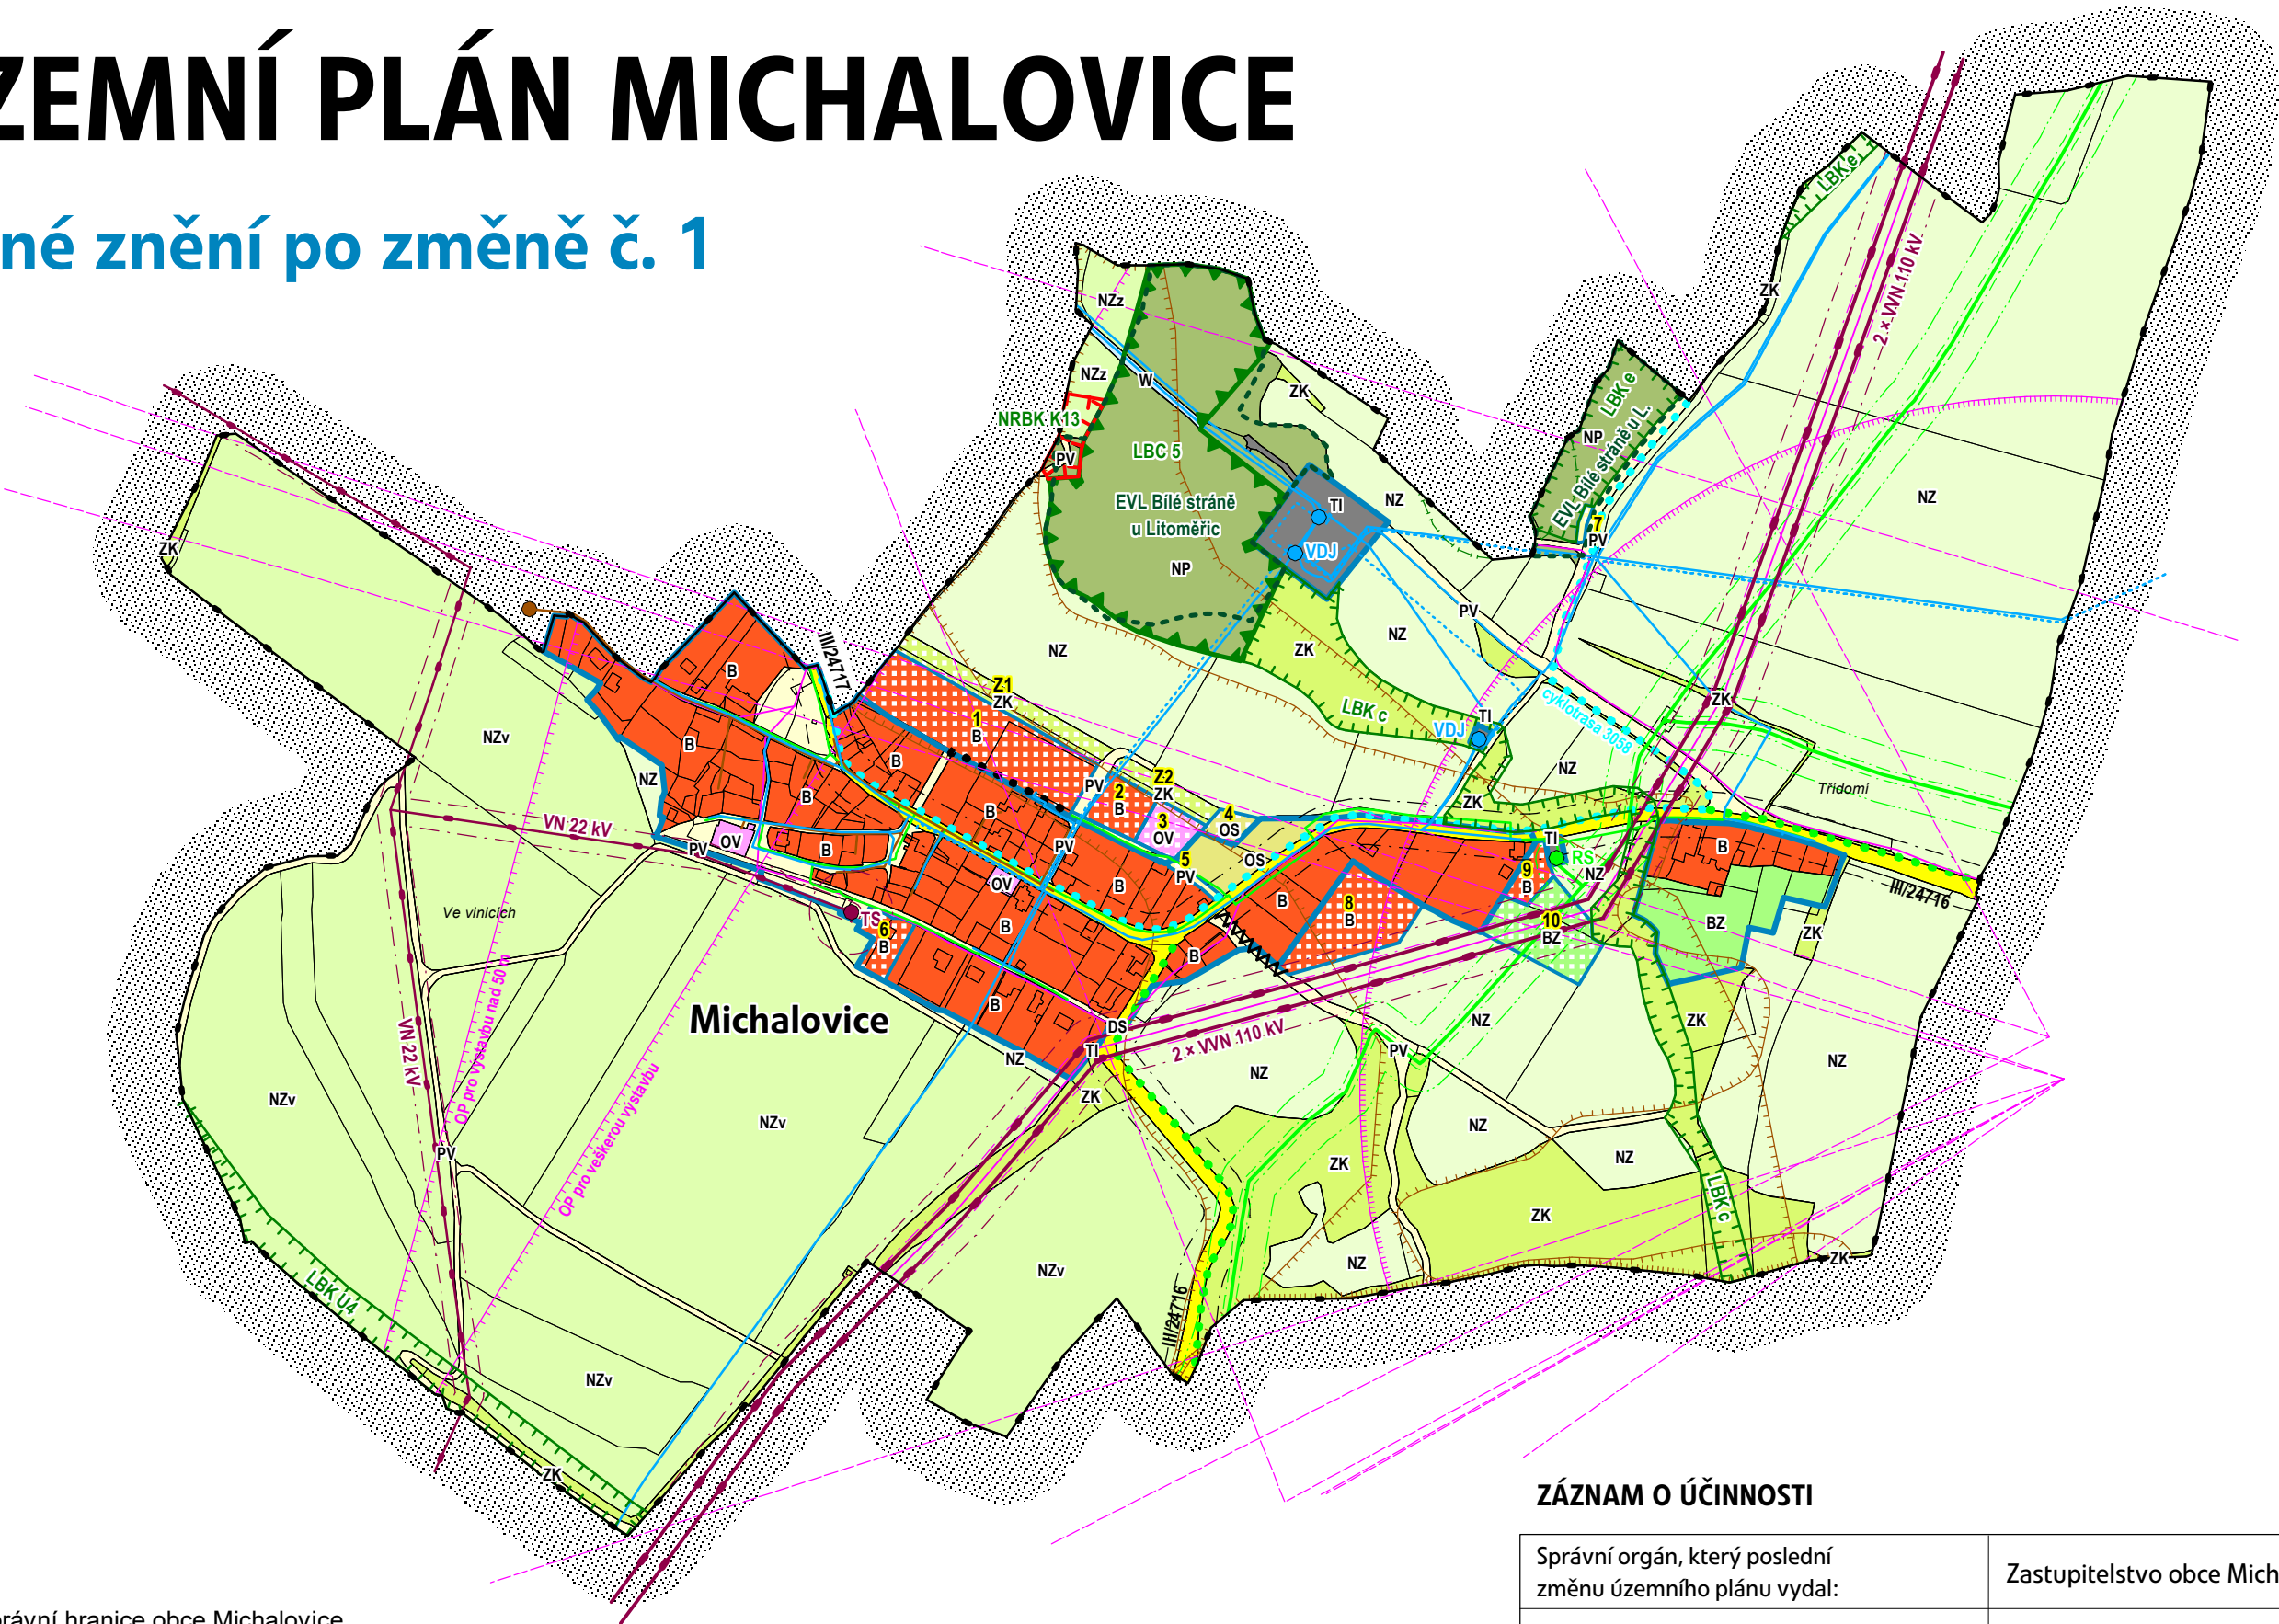

Legenda

- správní hranice obce Michalovice
- hranice zastavěného území
- zastavitelné plochy

Plochy s rozdílným způsobem využití

- | stabilizované plochy | plochy změn | |
|----------------------|-------------|---|
| B | B | plochy bydlení |
| BZ | BZ | plochy bydlení - zahrady |
| OV | OV | plochy občanského vybavení |
| OS | OS | plochy občanského vybavení - sport |
| PV | PV | plochy veřejných prostranství |
| DS | | plochy dopravní infrastruktury - silniční |
| TI | | plochy technické infrastruktury |
| W | | plochy vodní a vodohospodářské |
| NZ | | plochy zemědělské |
| NZv/NZz | | plochy zemědělské - vinice/zahrady |
| NP | | plochy přírodní |
| ZK | ZK | plochy zeleně krajinné |

Územní systém ekologické stability

- | stav | návrh | |
|------|-------|-------------------------------------|
| | NRBK | nadregionální biokoridor k vymezení |
| | LBC | lokální biocentrum funkční |
| | LBK | lokální biokoridor |

Koncepce dopravní infrastruktury

- | stav | návrh | |
|------|-------|-------------------------------------|
| | | silnice III. třídy s OP |
| | | úprava místní komunikace |
| | | parkoviště |
| | | autobusová zastávka |
| | | pěší propojení |
| | | cyklotrasa značená (3058) / ostatní |

Koncepce technické infrastruktury

- | stav | |
|------|--|
| | nadzemní elektrické vedení VVN 110 kV s OP |
| TS | nadzemní elektrické vedení VN 22 kV, trafostanice s OP |
| | vodovod |
| | katodová ochrana vodovodu |
| VDJ | vodní zdroj, vodojem |
| | kanalizace |
| ČOV | čistírna odpadních vod |
| | VTL plynovod s OP a BP |
| | STL plynovod |
| | radioreléová trasa |
| | OP radioreléové trasy (jev 82, MO ČR) |
| | OP objektu na el. kom. zařízení (jev 81, MO ČR) |
| | telekomunikační vedení |
| | OP telekomunikačního vedení |

Ochrana přírody

- | | |
|--|--|
| | NATURA 2000 - evropsky významná lokalita |
| | hranice 50 m od lesa |

Ostatní limity

- | | |
|--|---------------|
| | sesuvné území |
|--|---------------|

Celé území obce Michalovice je situováno ve IV. zóně CHKO České středohoří, v OP objektu na elektronickém komunikačním zařízení (jev 82a, MO ČR, OP 500 m a OP 10 km) a v OP radioreléové trasy (jev 82a, MO ČR, odstupňováno pro veškerou výstavbu, výstavbu nad 50 m, výstavbu nad 100 m)


Celé správní území obce je zájmovým územím ministerstva obrany z hlediska povolování vyjmenovaných druhů staveb.

V měřítku výkresu nejsou zobrazitelná ochranná pásma inženýrských sítí menší než 3 m (místní vodovod, kanalizace, STL plynovod, komunikační sítě).

ZÁZNAM O ÚČINNOSTI

Správní orgán, který poslední změnu územního plánu vydal:	Zastupitelstvo obce Michalovice
Pořadové číslo poslední změny:	1.
Datum nabytí účinnosti poslední změny územního plánu:	
Pořizovatel:	Městský úřad Litoměřice, úřad územního plánování
Jméno a příjmení, funkce oprávněné úřední osoby pořizovatele:	Bc. Ivana Pettingerová, referent úřadu územního plánování
Otisk úředního razítka:	Podpis:

0 250 m 500 m

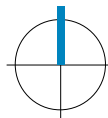

Architekti Černí | urbanistický ateliér

OBJEDNATEL	Obec Michalovice	PROJEKTANT	Mgr. Ing. arch. Zdeněk Černý
MÍSTO	k. ú. Michalovice u Velkých Žernosek	VYPRACOVAL	Ing. arch. Hana Černá
AKCE	ÚZEMNÍ PLÁN MICHALOVICE Úplné znění po změně č. 1	ČÁST	odůvodnění
OBSAH	Koordináční výkres	DATUM	červen 2023
		MĚŘÍTKO	1 : 5 000
		PÁRE	1 2 3 4

B1