


# ÚZEMNÍ PLÁN MICHALOVICE

## Úplné znění po změně č. 1

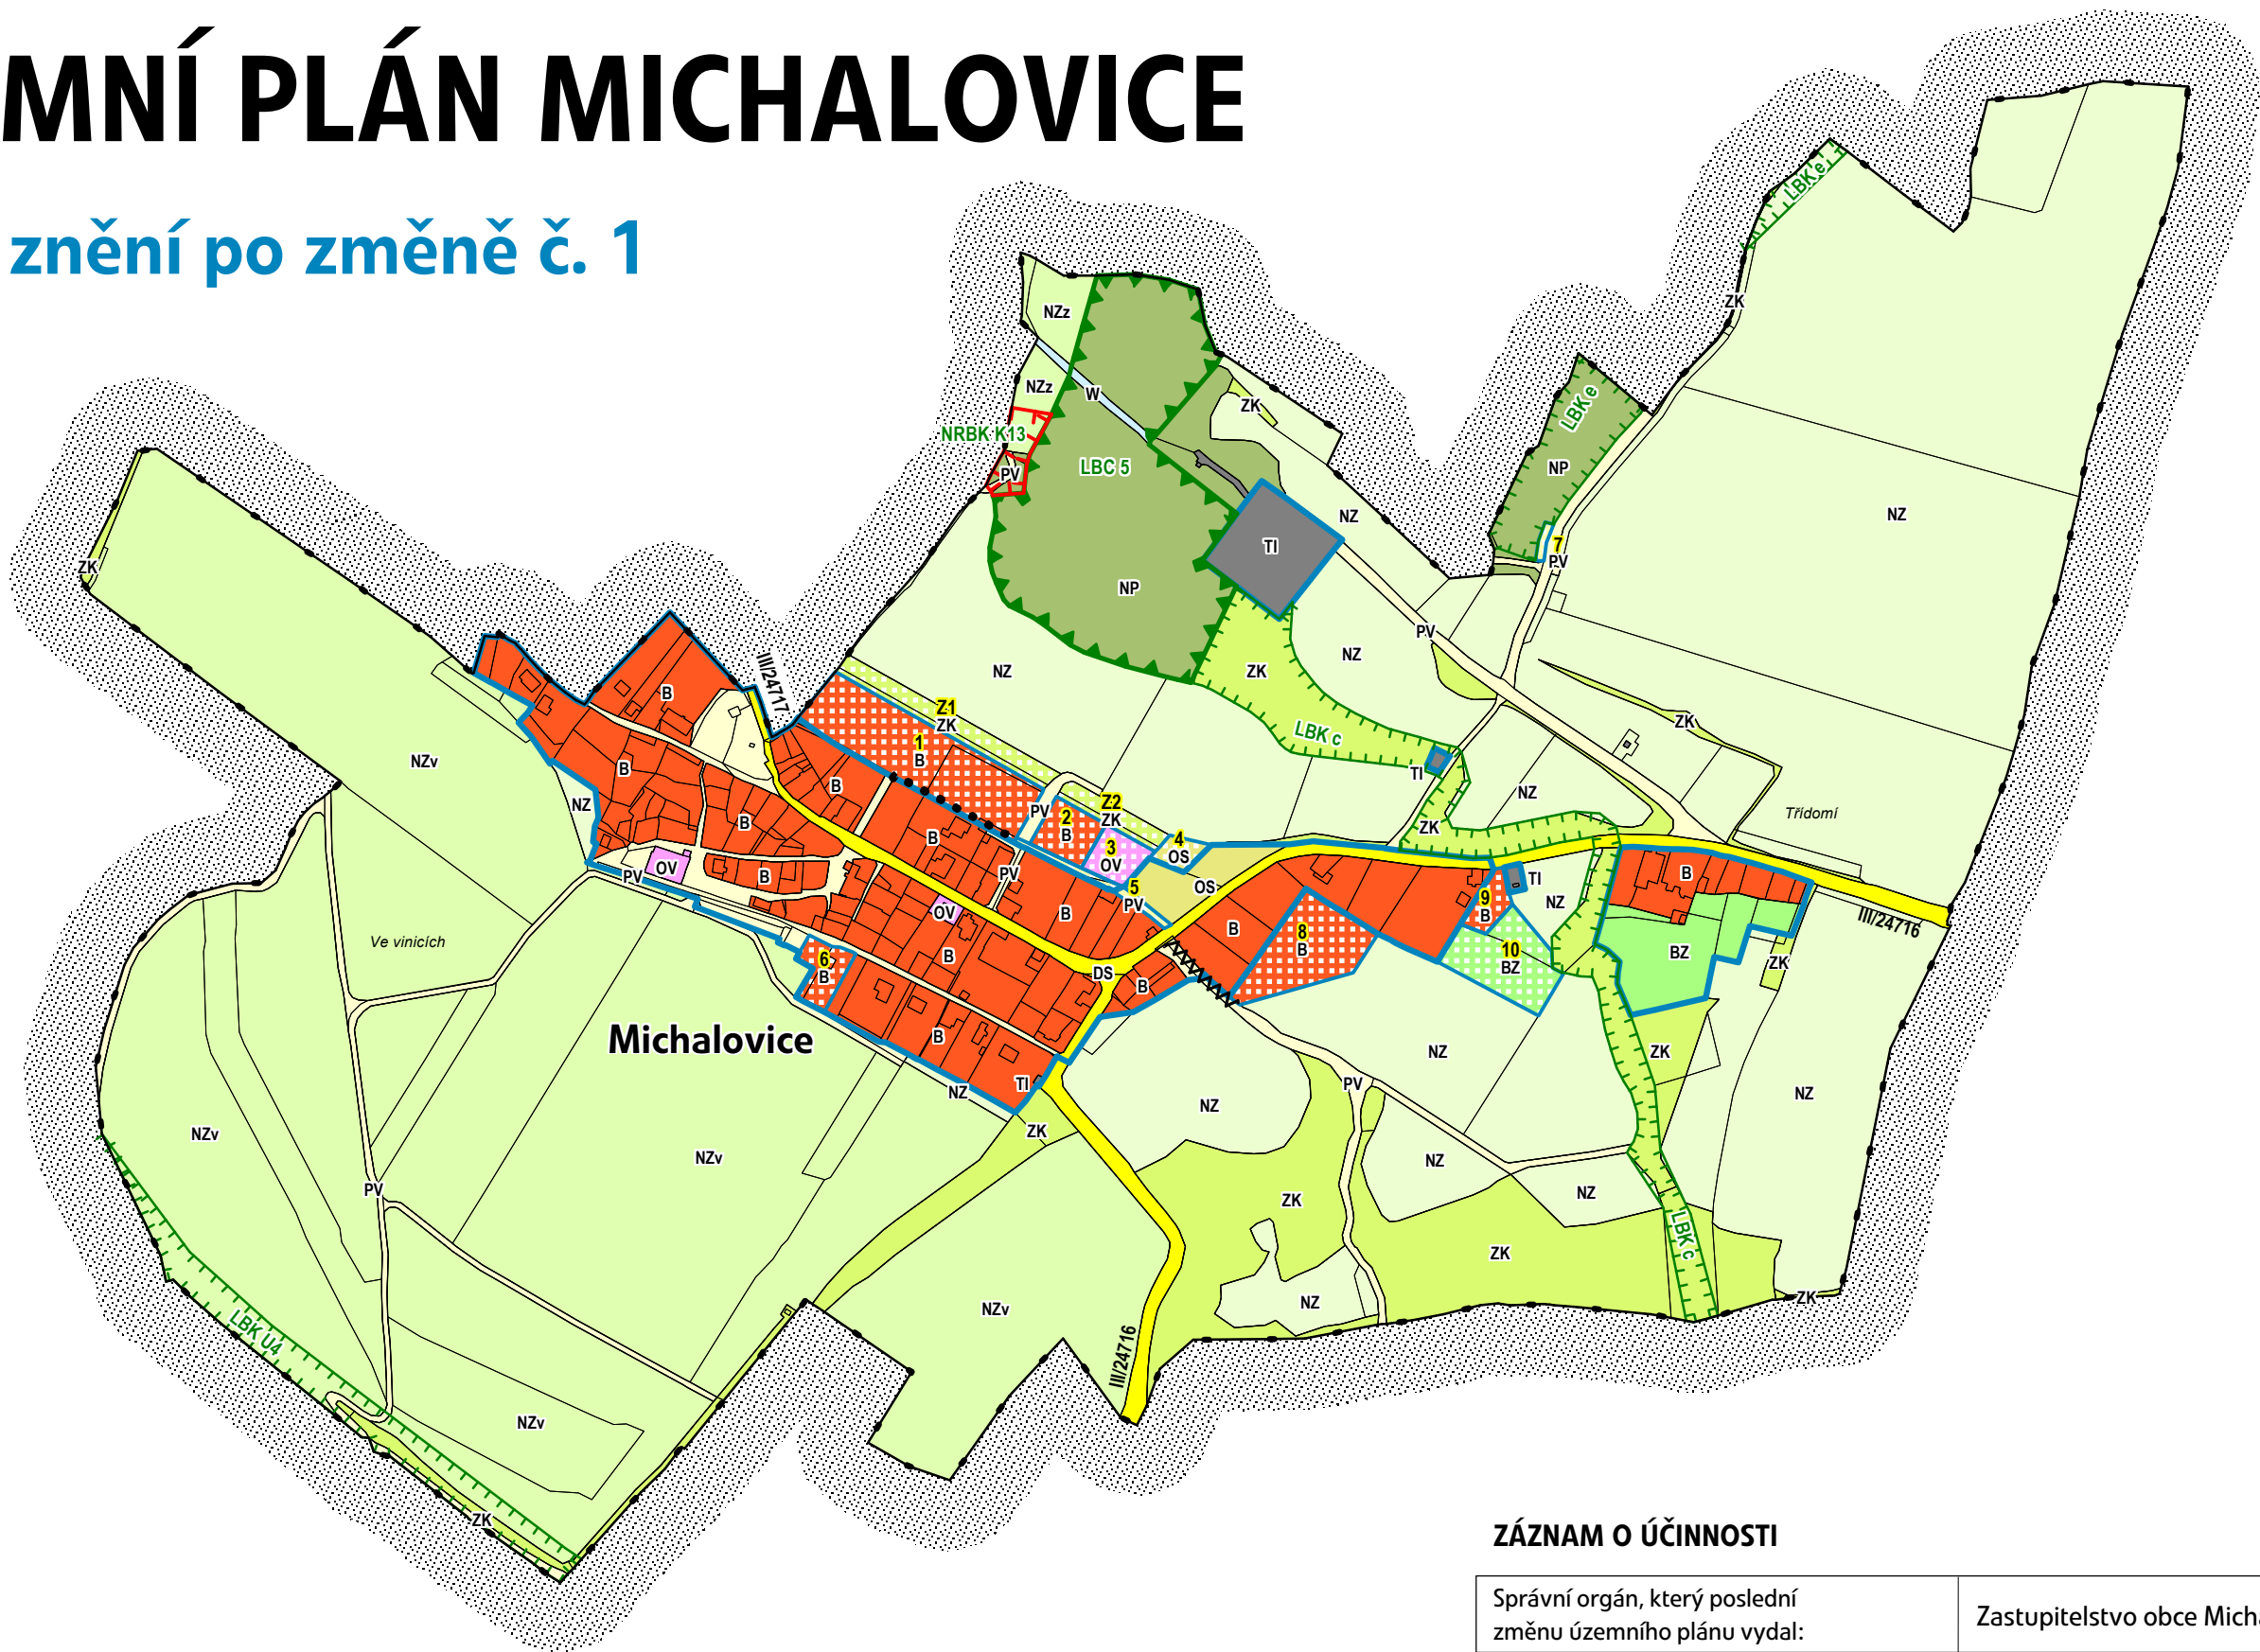

### ZÁZNAM O ÚČINNOSTI

Správní orgán, který poslední změnu územního plánu vydal:	Zastupitelstvo obce Michalovice
Pořadové číslo poslední změny:	1.
Datum nabytí účinnosti poslední změny územního plánu:	
Pořizovatel:	Městský úřad Litoměřice, úřad územního plánování
Jméno a příjmení, funkce oprávněné úřední osoby pořizovatele:	Bc. Ivana Pettingerová, referent úřadu územního plánování
Otisk úředního razítka:	Podpis:

### Legenda

- správní hranice obce Michalovice
- hranice zastavěného území
- 1

zastavitelné plochy

### Plochy s rozdílným způsobem využití

- stabilizované plochy

plochy změn

B

B

plochy bydlení
- BZ

BZ

plochy bydlení - zahrady
- OV

OV

plochy občanského vybavení
- OS

OS

plochy občanského vybavení - sport
- PV

PV

plochy veřejných prostranství
- DS

plochy dopravní infrastruktury - silniční
- TI

plochy technické infrastruktury
- W

plochy vodní a vodohospodářské
- NZ

plochy zemědělské
- NZv/NZz

plochy zemědělské - vinice/zahrady
- NP

plochy přírodní
- ZK

ZK

plochy zeleně krajinné

### Územní systém ekologické stability

- stav

návrh

NRBK

nadregionální biokoridor k vymezení
- LBC

lokální biocentrum
- LBK

lokální biokoridor

### Koncepce dopravní infrastruktury

- stav

návrh

autobusová zastávka
- parkoviště
- úprava místní komunikace
- pěší propojení

0 250 m 500 m

### Architekti Černí | urbanistický ateliér

OBJEDNATEL	Obec Michalovice	PROJEKTANT	Mgr. Ing. arch. Zdeněk Černý
MÍSTO	k. ú. Michalovice u Velkých Žernosek	VYPRACOVAL	Ing. arch. Hana Černá
AKCE	ÚZEMNÍ PLÁN MICHALOVICE Úplné znění po změně č. 1	ČÁST	výrok
OBSAH	Hlavní výkres	DATUM	červen 2023
		MĚŘÍTKO	1 : 5 000

VÝKRES  
**A2**  
PARE 1 2 3 4