


B1 | Koordinační výkres
1 : 5 000 / výřez

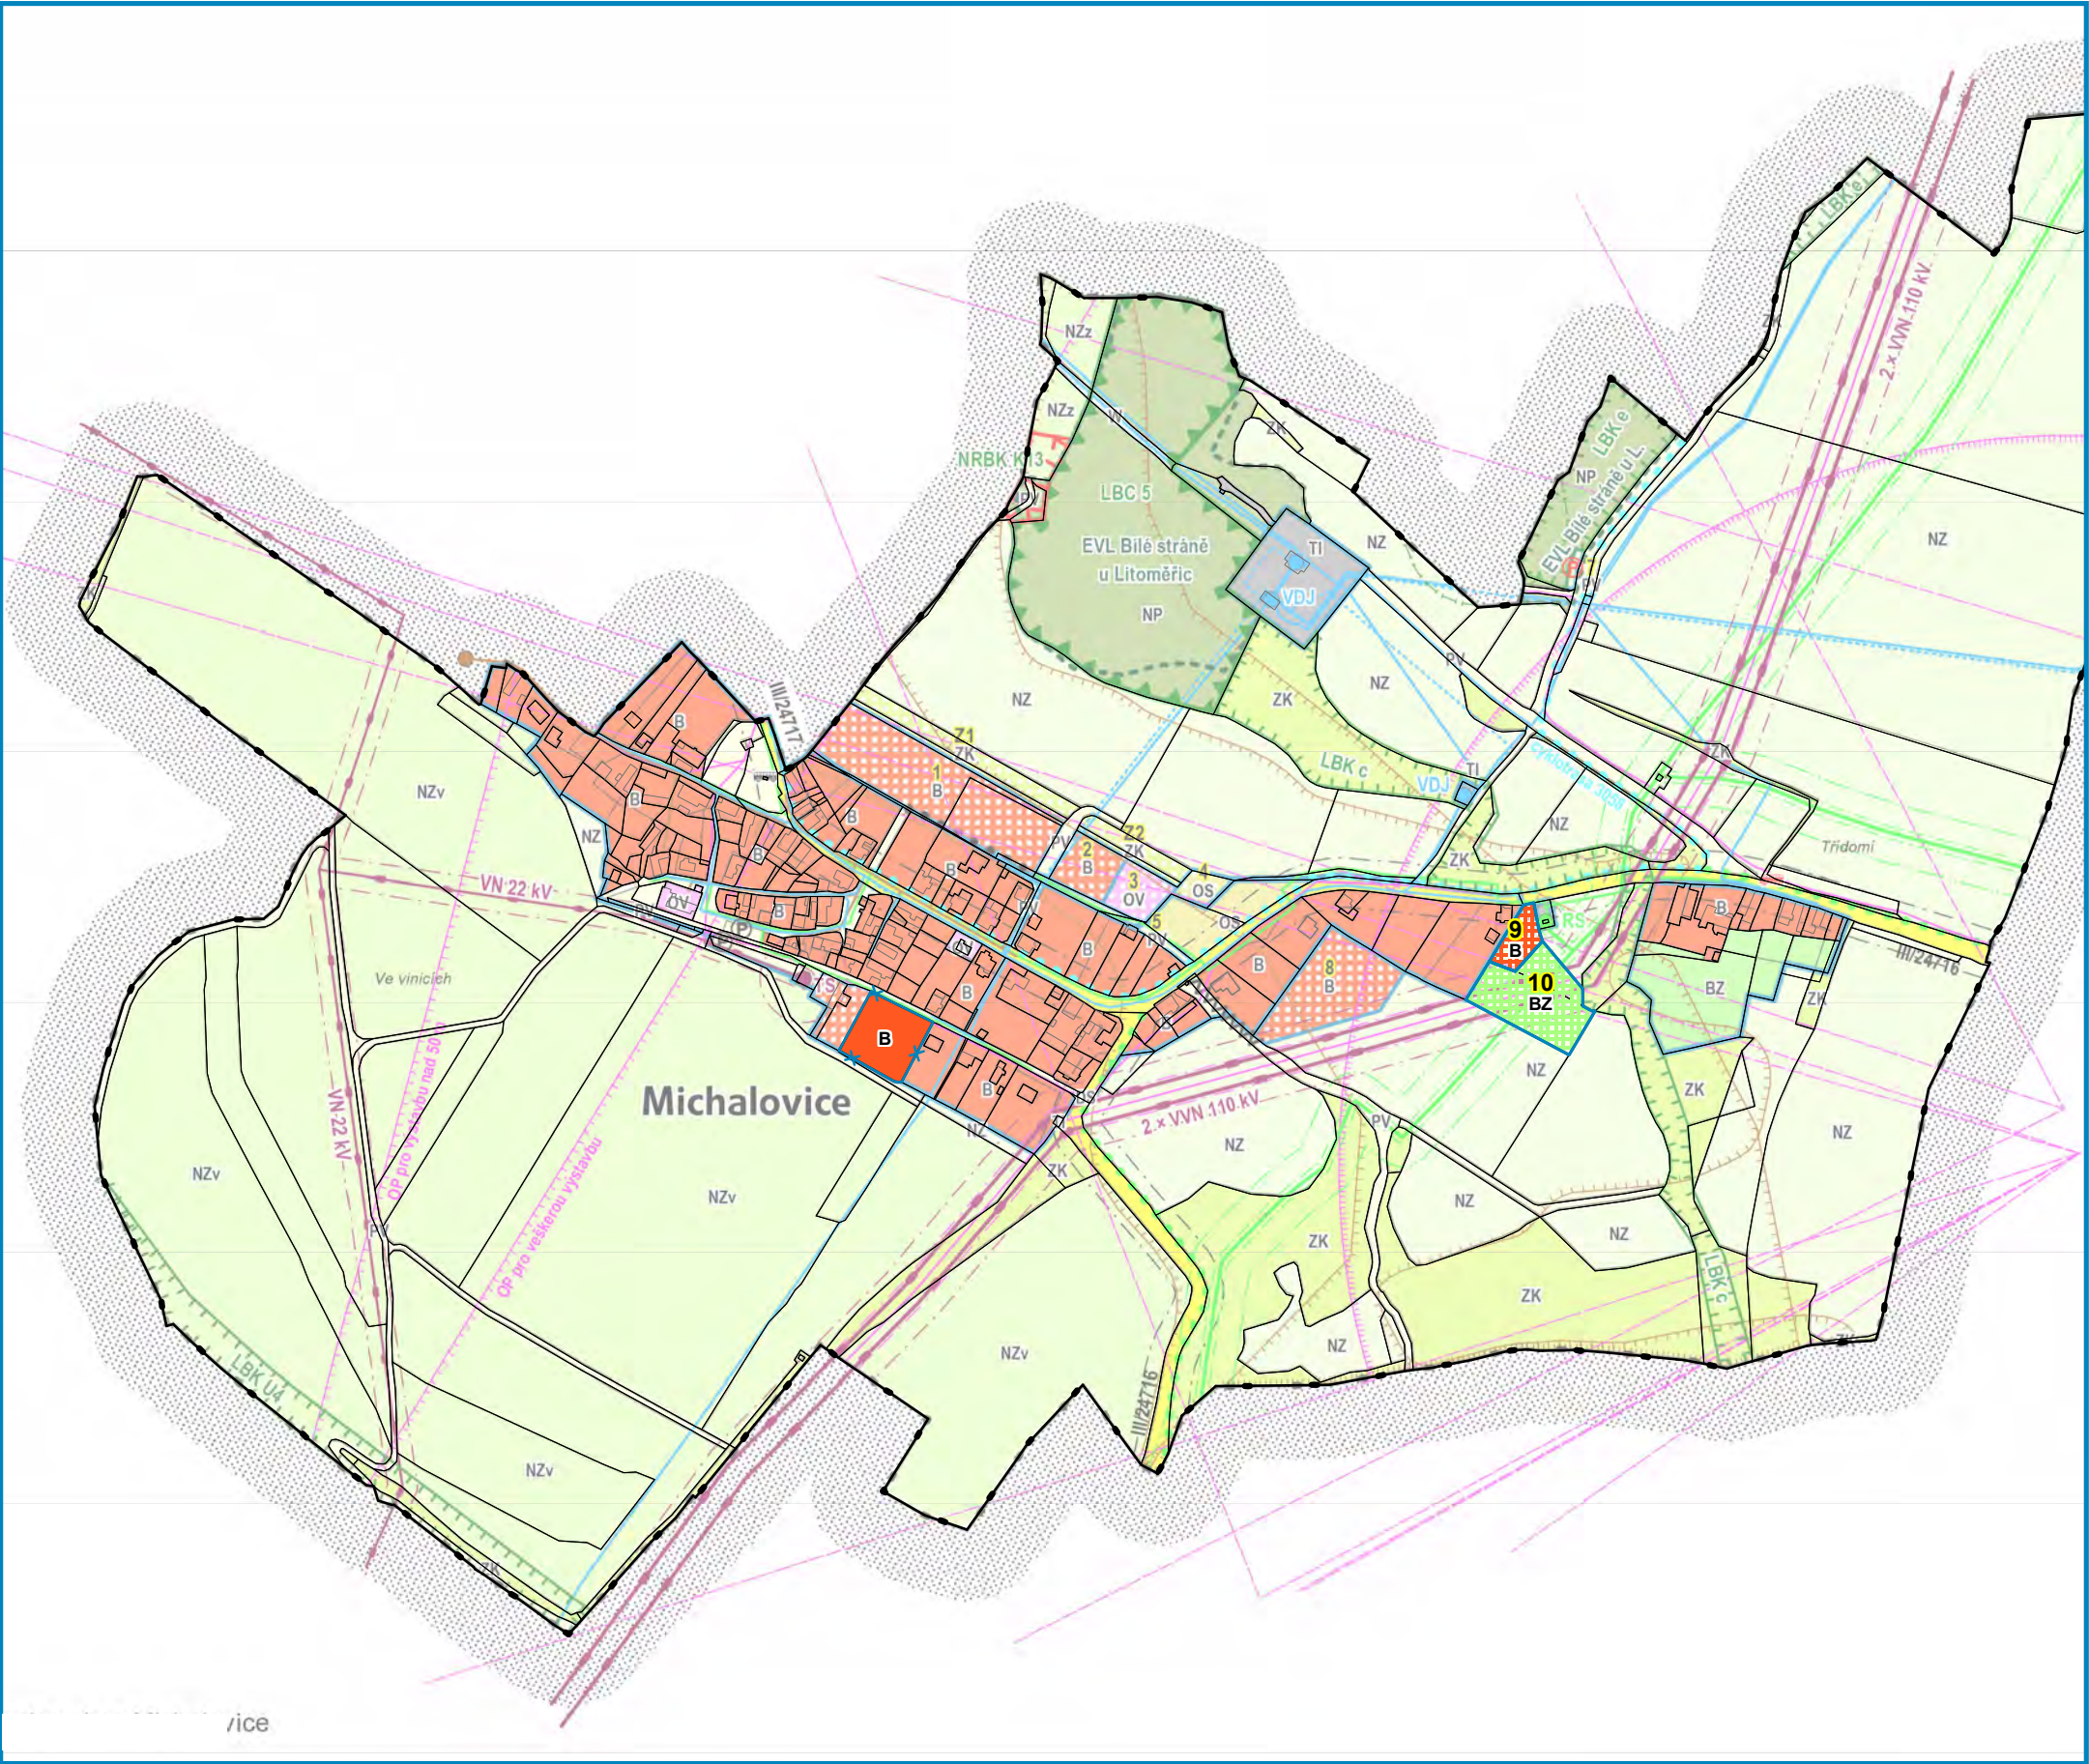

Legenda změny č. 1 ÚP Michalovice

- zastavitelná plocha navržená ke zrušení
- zastavitelné plochy

Plochy s rozdílným způsobem využití

- | | | |
|----------------------|--------------------------|----------------|
| stabilizované plochy | plochy změn | plochy bydlení |
| plochy bydlení | plochy bydlení - zahrady | |

Celé správní území obce Michalovice je zájmovým územím ministerstva obrany z hlediska povolování vyjmenovaných druhů staveb.

