


ZMĚNA č.1 ÚZEMNÍHO PLÁNU OBCE MÍŘEJOVICE

ODŮVODNĚNÍ

VYHODNOCENÍ PŘEDPOKLÁDANÉHO
ZÁBORU ZPF

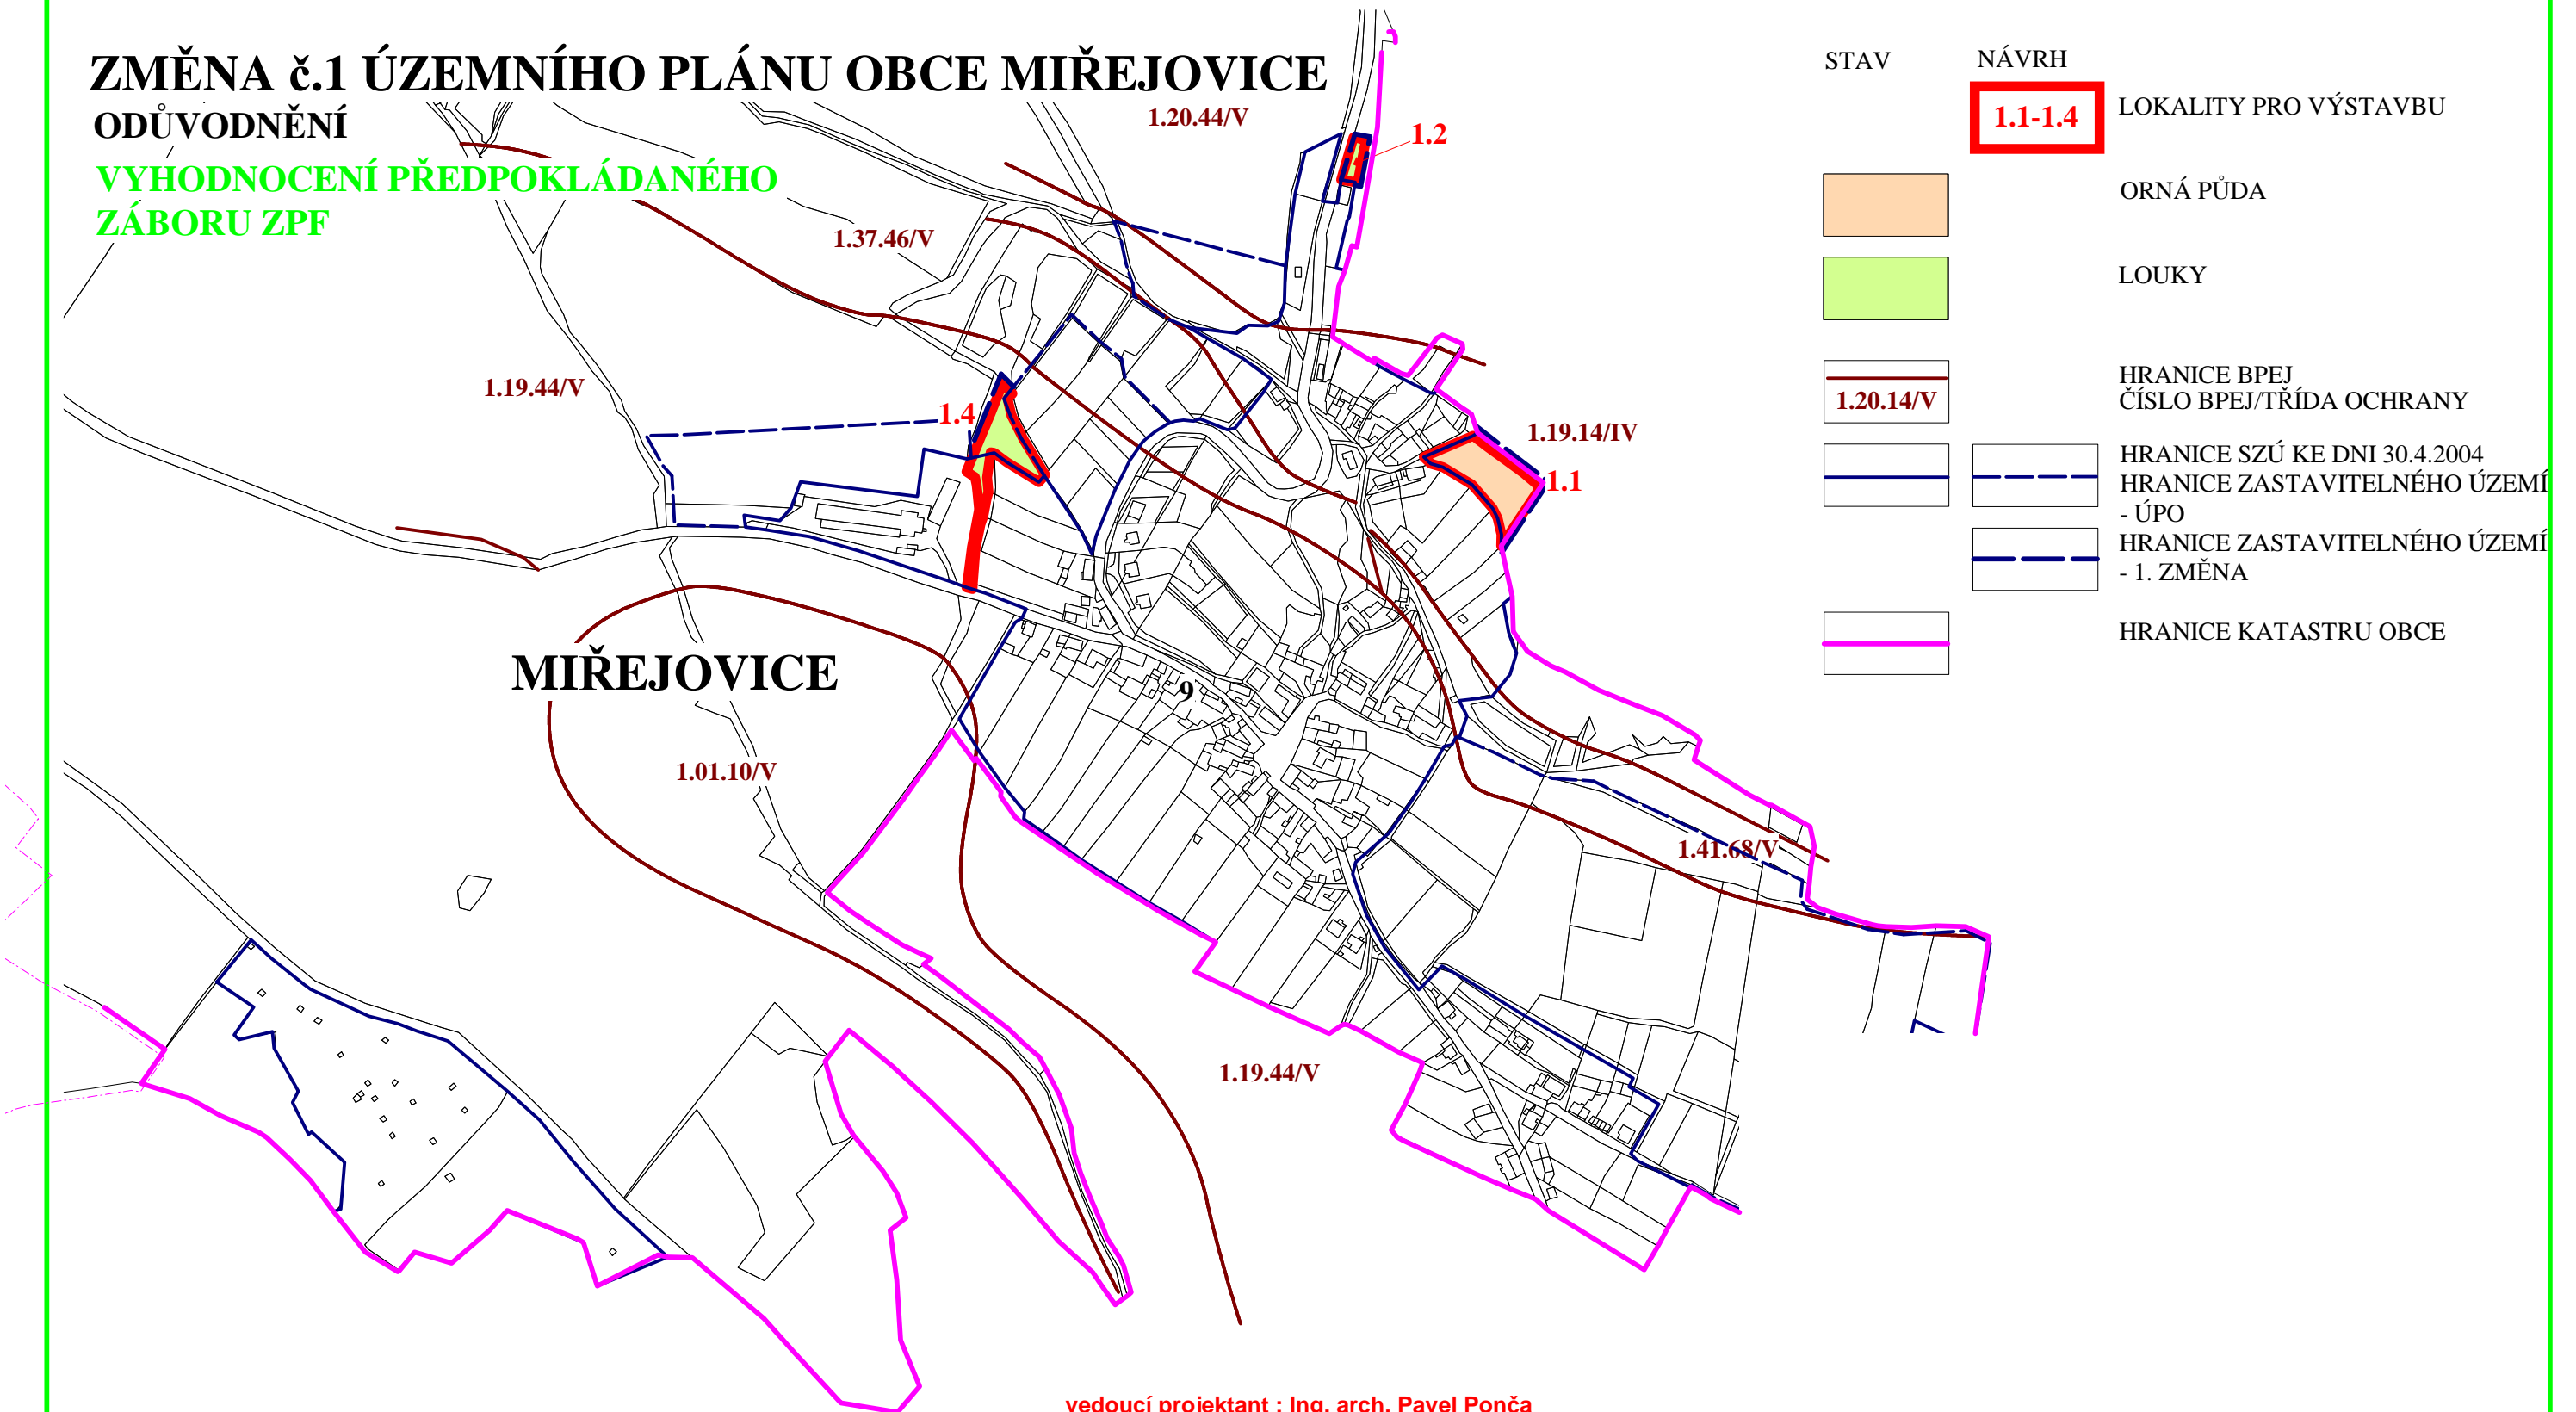

STAV


NÁVRH

1.1-1.4

LOKALITY PRO VÝSTAVBU




ORNÁ PŮDA

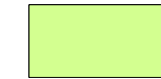

LOUKY



HRANICE BPEJ
ČÍSLO BPEJ/TRÍDA OCHRANY

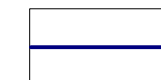

HRANICE SZÚ KE DNI 30.4.2004
HRANICE ZASTAVITELNÉHO ÚZEMÍ
- ÚPO



HRANICE ZASTAVITELNÉHO ÚZEMÍ
- 1. ZMĚNA




HRANICE KATASTRU OBCE

vedoucí projektant : Ing. arch. Pavel Ponča

zodpovědný projektant zemědělské části : RNDr. Jana Tesařová

autorizovaný architekt
autorizovaný inženýr

URBANISTICKÝ ATELIER Drážďanská 52 Ústí n. L. tel. 475503897  Ing. arch. Pavel Ponča Jizerská 2940, Ústí n. L. tel. 472773212	Spolupráce : Ing. Vladimír Budinský Ing. Karel Lejčko Ing. Milan Šobr RNDr. Jana Tesařová	zakázka č.: 2012-1	číslo výkresu : 5
		Pořizovatel: MěÚ Litoměřice - OÚR - ÚÚP ve spolupráci s určeným zastupitelem Obce Mířejovice	
		Datum : listopad 2013	

1 : 5000