


ZMĚNA č.1 ÚZEMNÍHO PLÁNU OBCE MÍŘEJOVICE

VÝKRES ZÁKLADNÍHO ČLENĚNÍ

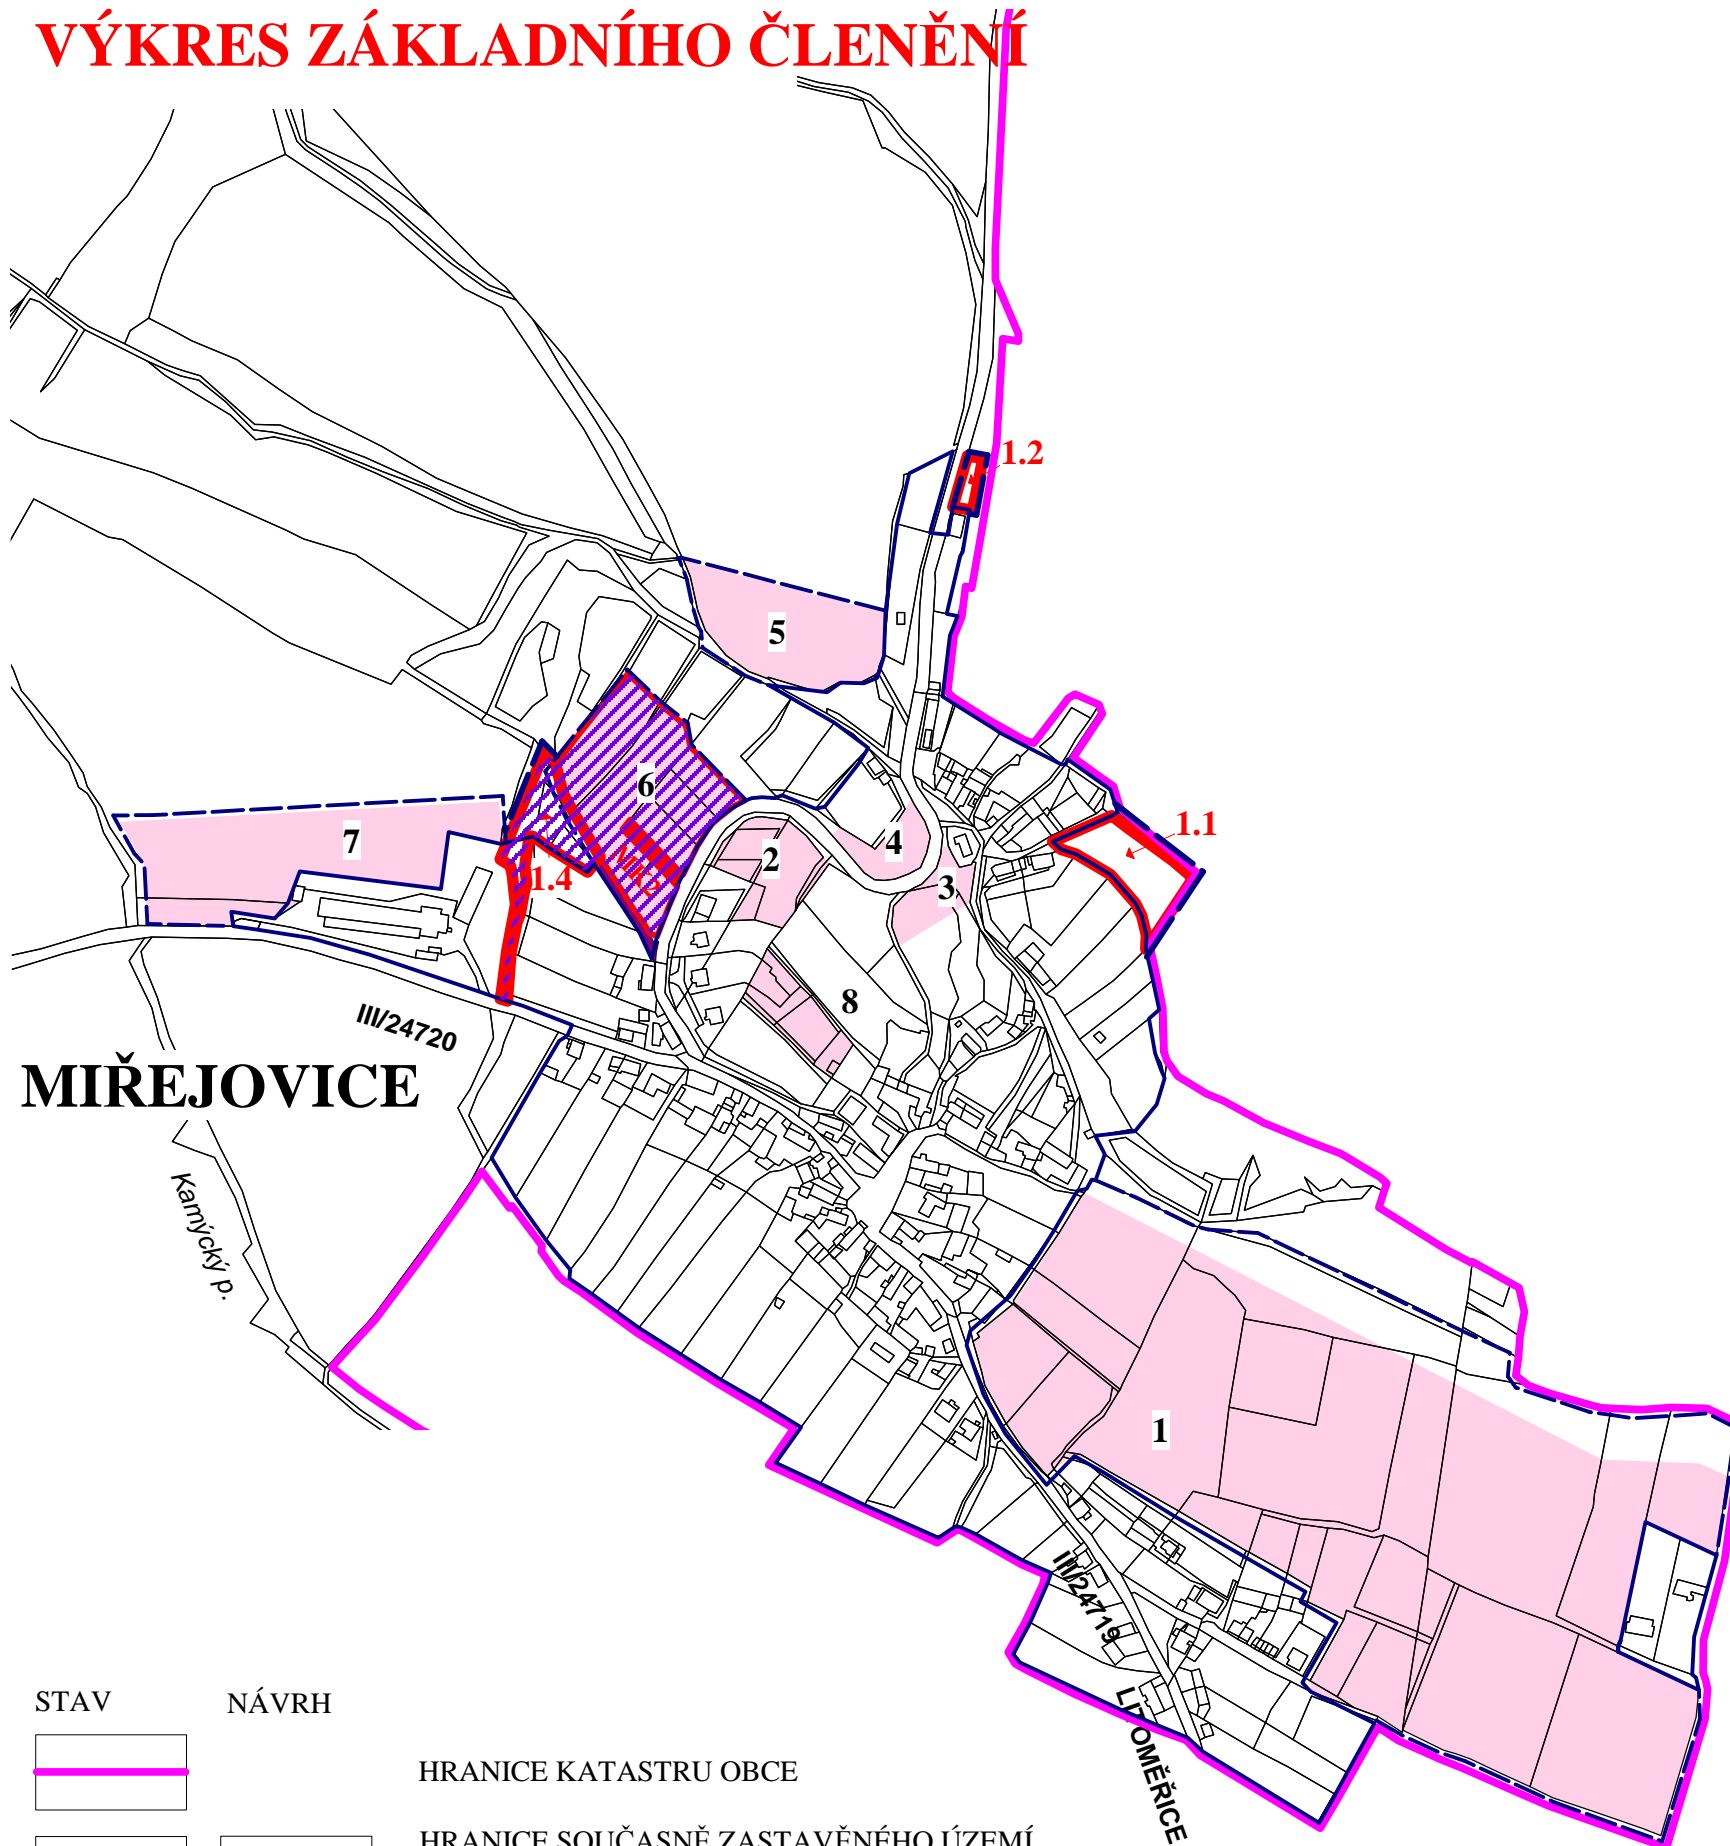

STAV	NÁVRH	
		HRANICE KATASTRU OBCE
		HRANICE SOUČASNĚ ZASTAVĚNÉHO ÚZEMÍ HRANICE ZASTAVITELNÉHO ÚZEMÍ -ÚPO HRANICE ZASTAVITELNÉHO ÚZEMÍ -1.ZMĚNA
		NAVRHOVANÉ PLOCHY - ÚPO NAVRHOVANÉ PLOCHY - 1.ZMĚNA
		MÍSTNÍ KOMUNIKACE - ÚPO - ZRUŠENÍ MÍSTNÍ KOMUNIKACE - 1. ZMĚNA
		PLOCHY VE KTERÝCH JE ULOŽENO PROVĚŘENÍ ZMĚN JEJICH VYUŽITÍ ÚZEMNÍ STUDIÍ

Záznam o účinnosti změny č.1 územního plánu obce Mířejovice	
Územní plán vydal:	Zastupitelstvo obce Mířejovice
Datum nabytí účinnosti územního plánu:	dne: 18.12.2013
Jméno a příjmení, funkce a podpis oprávněné úřední osoby pořizovatele otisk úředního razítka	Ing. Venuše Brunclíková vedoucí Odboru územního rozvoje - úřad územního plánování Městský úřad Litoměřice

vedoucí projektant : Ing. arch. Pavel Ponča,

autorizovaný architekt

M - 1 : 5 000

URBANISTICKÝ ATELIÉR Drážďanská 52 Ústí n. L. tel. 475503897 Ing. arch. Pavel Ponča Jizerská 2940, Ústí n. L. tel. 472773212	Spolupráce : Ing. Vladimír Budinský Ing. Karel Lejško Ing. Milan Šobr RNDr. Jana Tesařová	zakázka č.: 2012-1 Pořizovatel: MěÚ Litoměřice - OÚR - ÚÚP ve spolupráci s určeným zastupitelem Obce Mířejovice Datum : listopad 2013	číslo výkresu : 1
---	---	--	-----------------------------