


# ZMĚNA č.1. ÚZEMNÍHO PLÁNU OBCE MIŘEJOVICE

## VODNÍ HOSPODÁŘSTVÍ

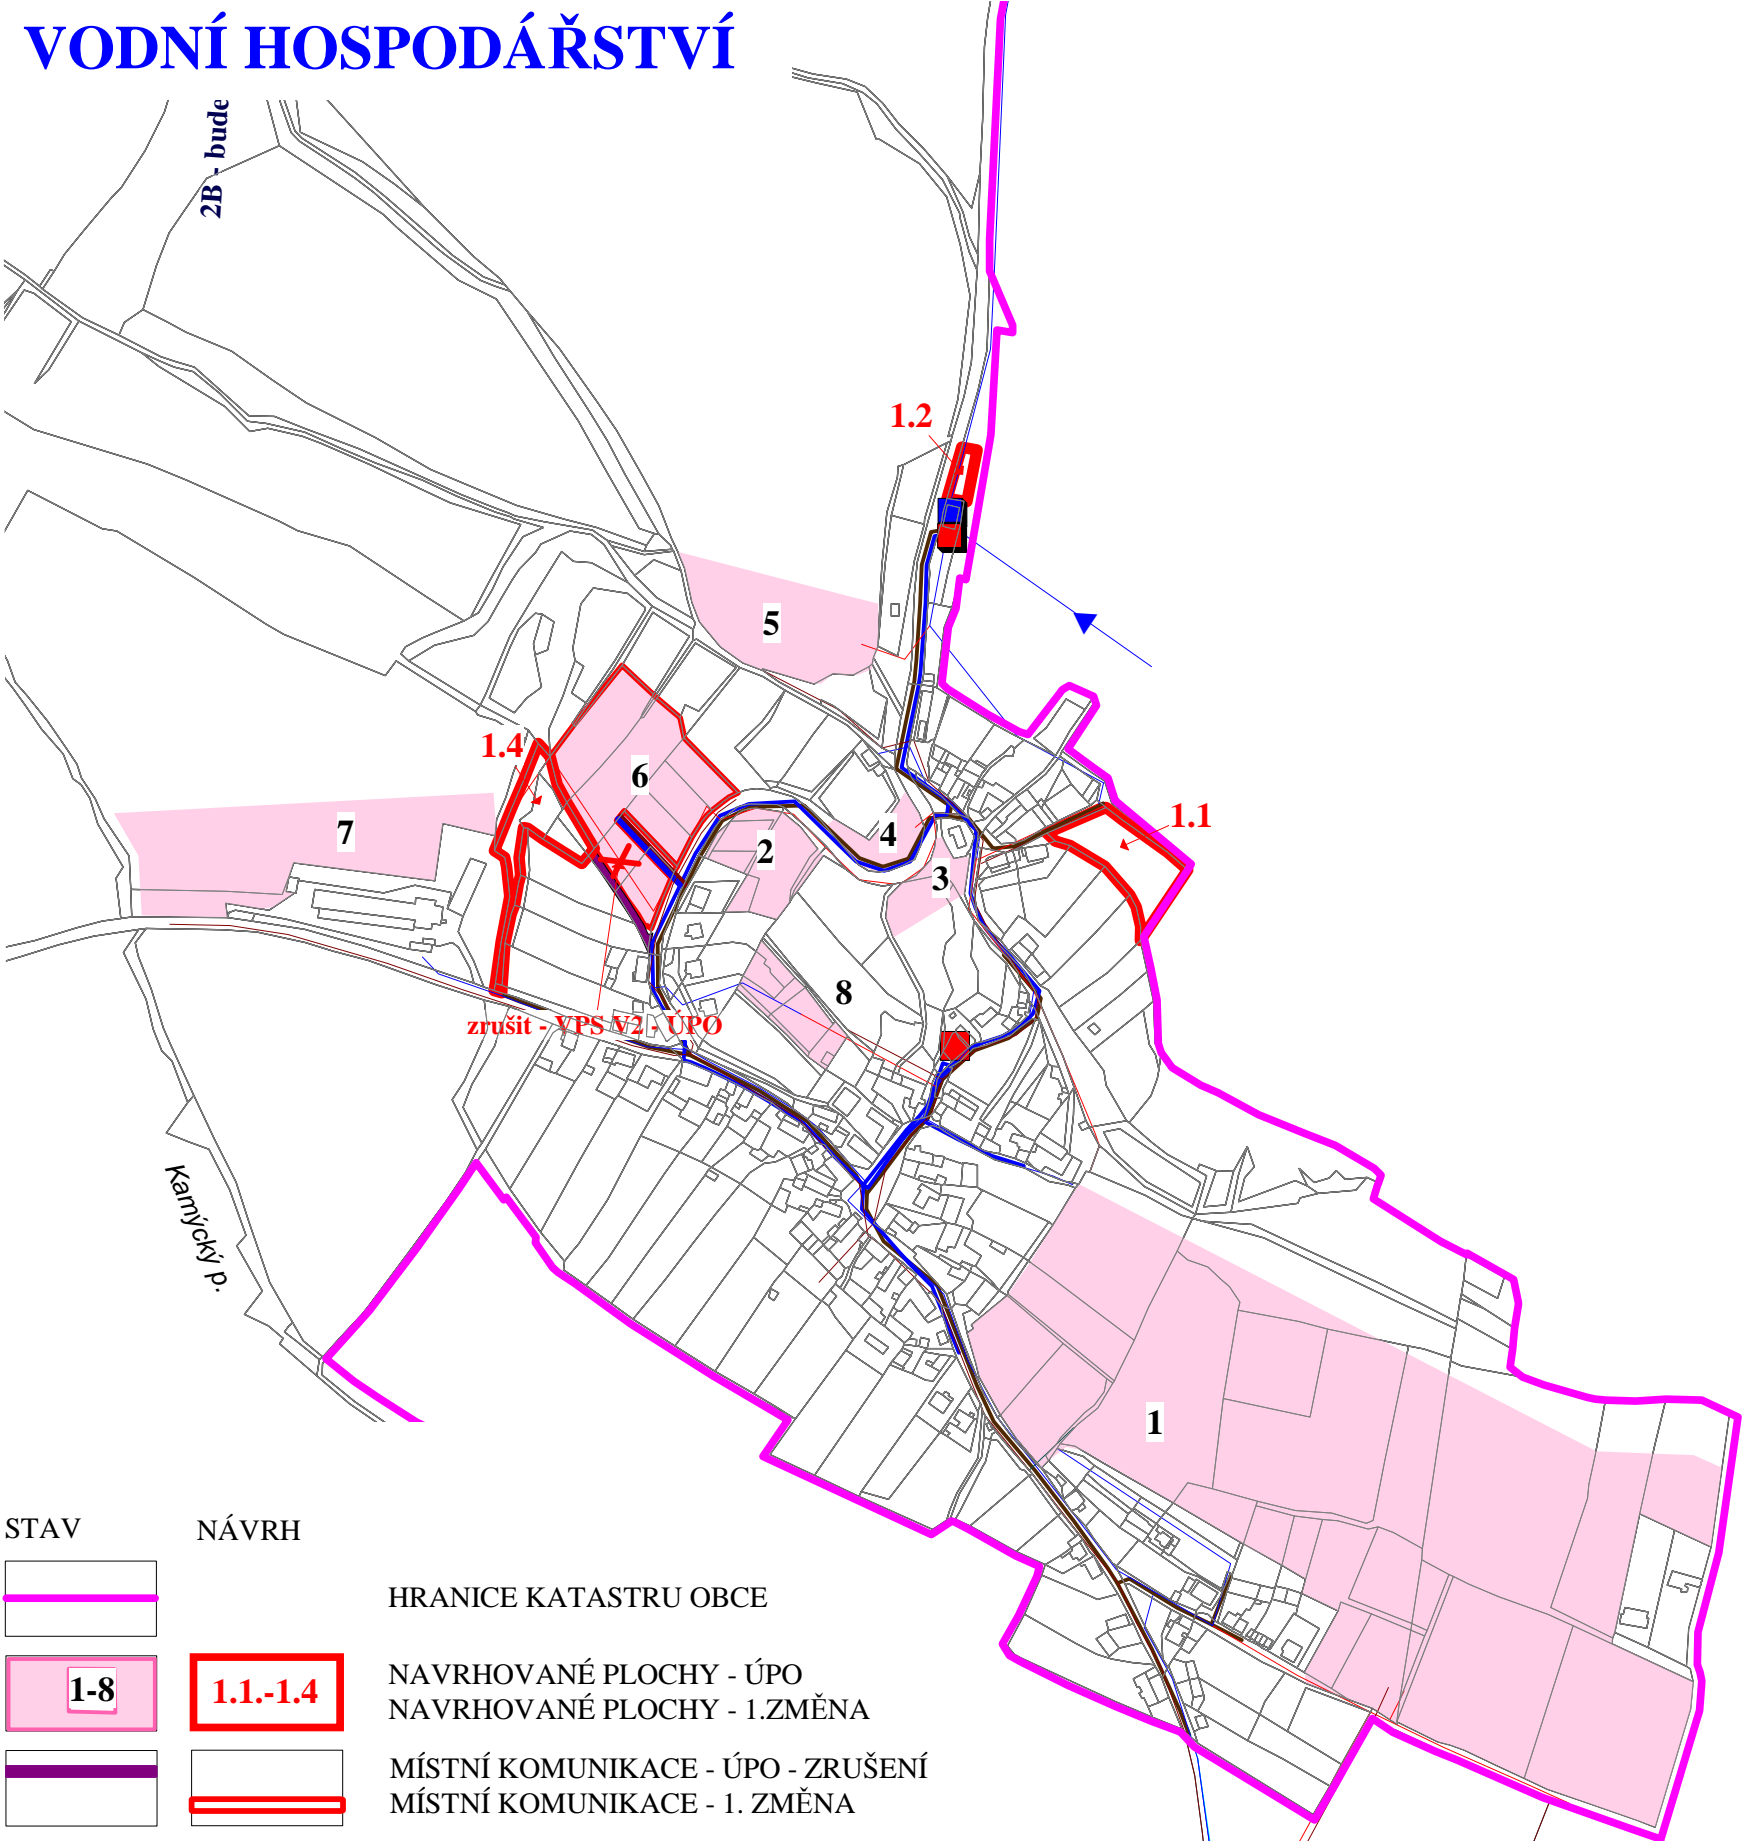

STAV	NÁVRH	
		HRANICE KATASTRU OBCE
		NAVRHOVANÉ PLOCHY - ÚPO NAVRHOVANÉ PLOCHY - 1.ZMĚNA
		MÍSTNÍ KOMUNIKACE - ÚPO - ZRUŠENÍ MÍSTNÍ KOMUNIKACE - 1. ZMĚNA
		KANALIZACE - NÁVRH ÚPO NÁVRH 1.ZMĚNA
		VODOVOD - STAV, NÁVRH ÚPO NÁVRH 1.ZMĚNA
		VODOVOD - DÚR KANALIZACE - DÚR
		VODOJEM - ÚPO, DÚR

Záznam o účinnosti změny č.1 územního plánu obce Miřejovice	
Územní plán vydal:	Zastupitelstvo obce Miřejovice
Datum nabytí účinnosti územního plánu:	dne: 18.12.2013
Jméno a příjmení, funkce a podpis oprávněné úřední osoby pořizovatele otisk úředního razítka	Ing. Venuše Brundlíková vedoucí Odboru územního rozvoje - úřad územního plánování Městský úřad Litoměřice

vedoucí projektant urbanistické části : Ing. arch. Pavel Ponča,

autorizovaný architekt

URBANISTICKÝ ATELIÉR Drážďanská 52 Ústí n. L. tel. 475503897	Spolupráce :  Ing. Vladimír Budinský Ing. Karel Lějško Ing. Milan Šobr RNDr. Jana Tesařová	zakázka č.: 2012-1	číslo výkresu :  <b>2c</b>
		Pořizovatel: MÚ Litoměřice - OÚR - ÚÚP ve spolupráci s určeným zastupitelem Obce Miřejovice	
Ing. arch. Pavel Ponča Jizerská 2940, Ústí n. L. tel. 472773212		Datum : listopad 2013	

M - 1 : 5 000