


ZMĚNA č.1. ÚZEMNÍHO PLÁNU OBCE MÍŘEJOVICE

ENERGETIKA, SPOJE

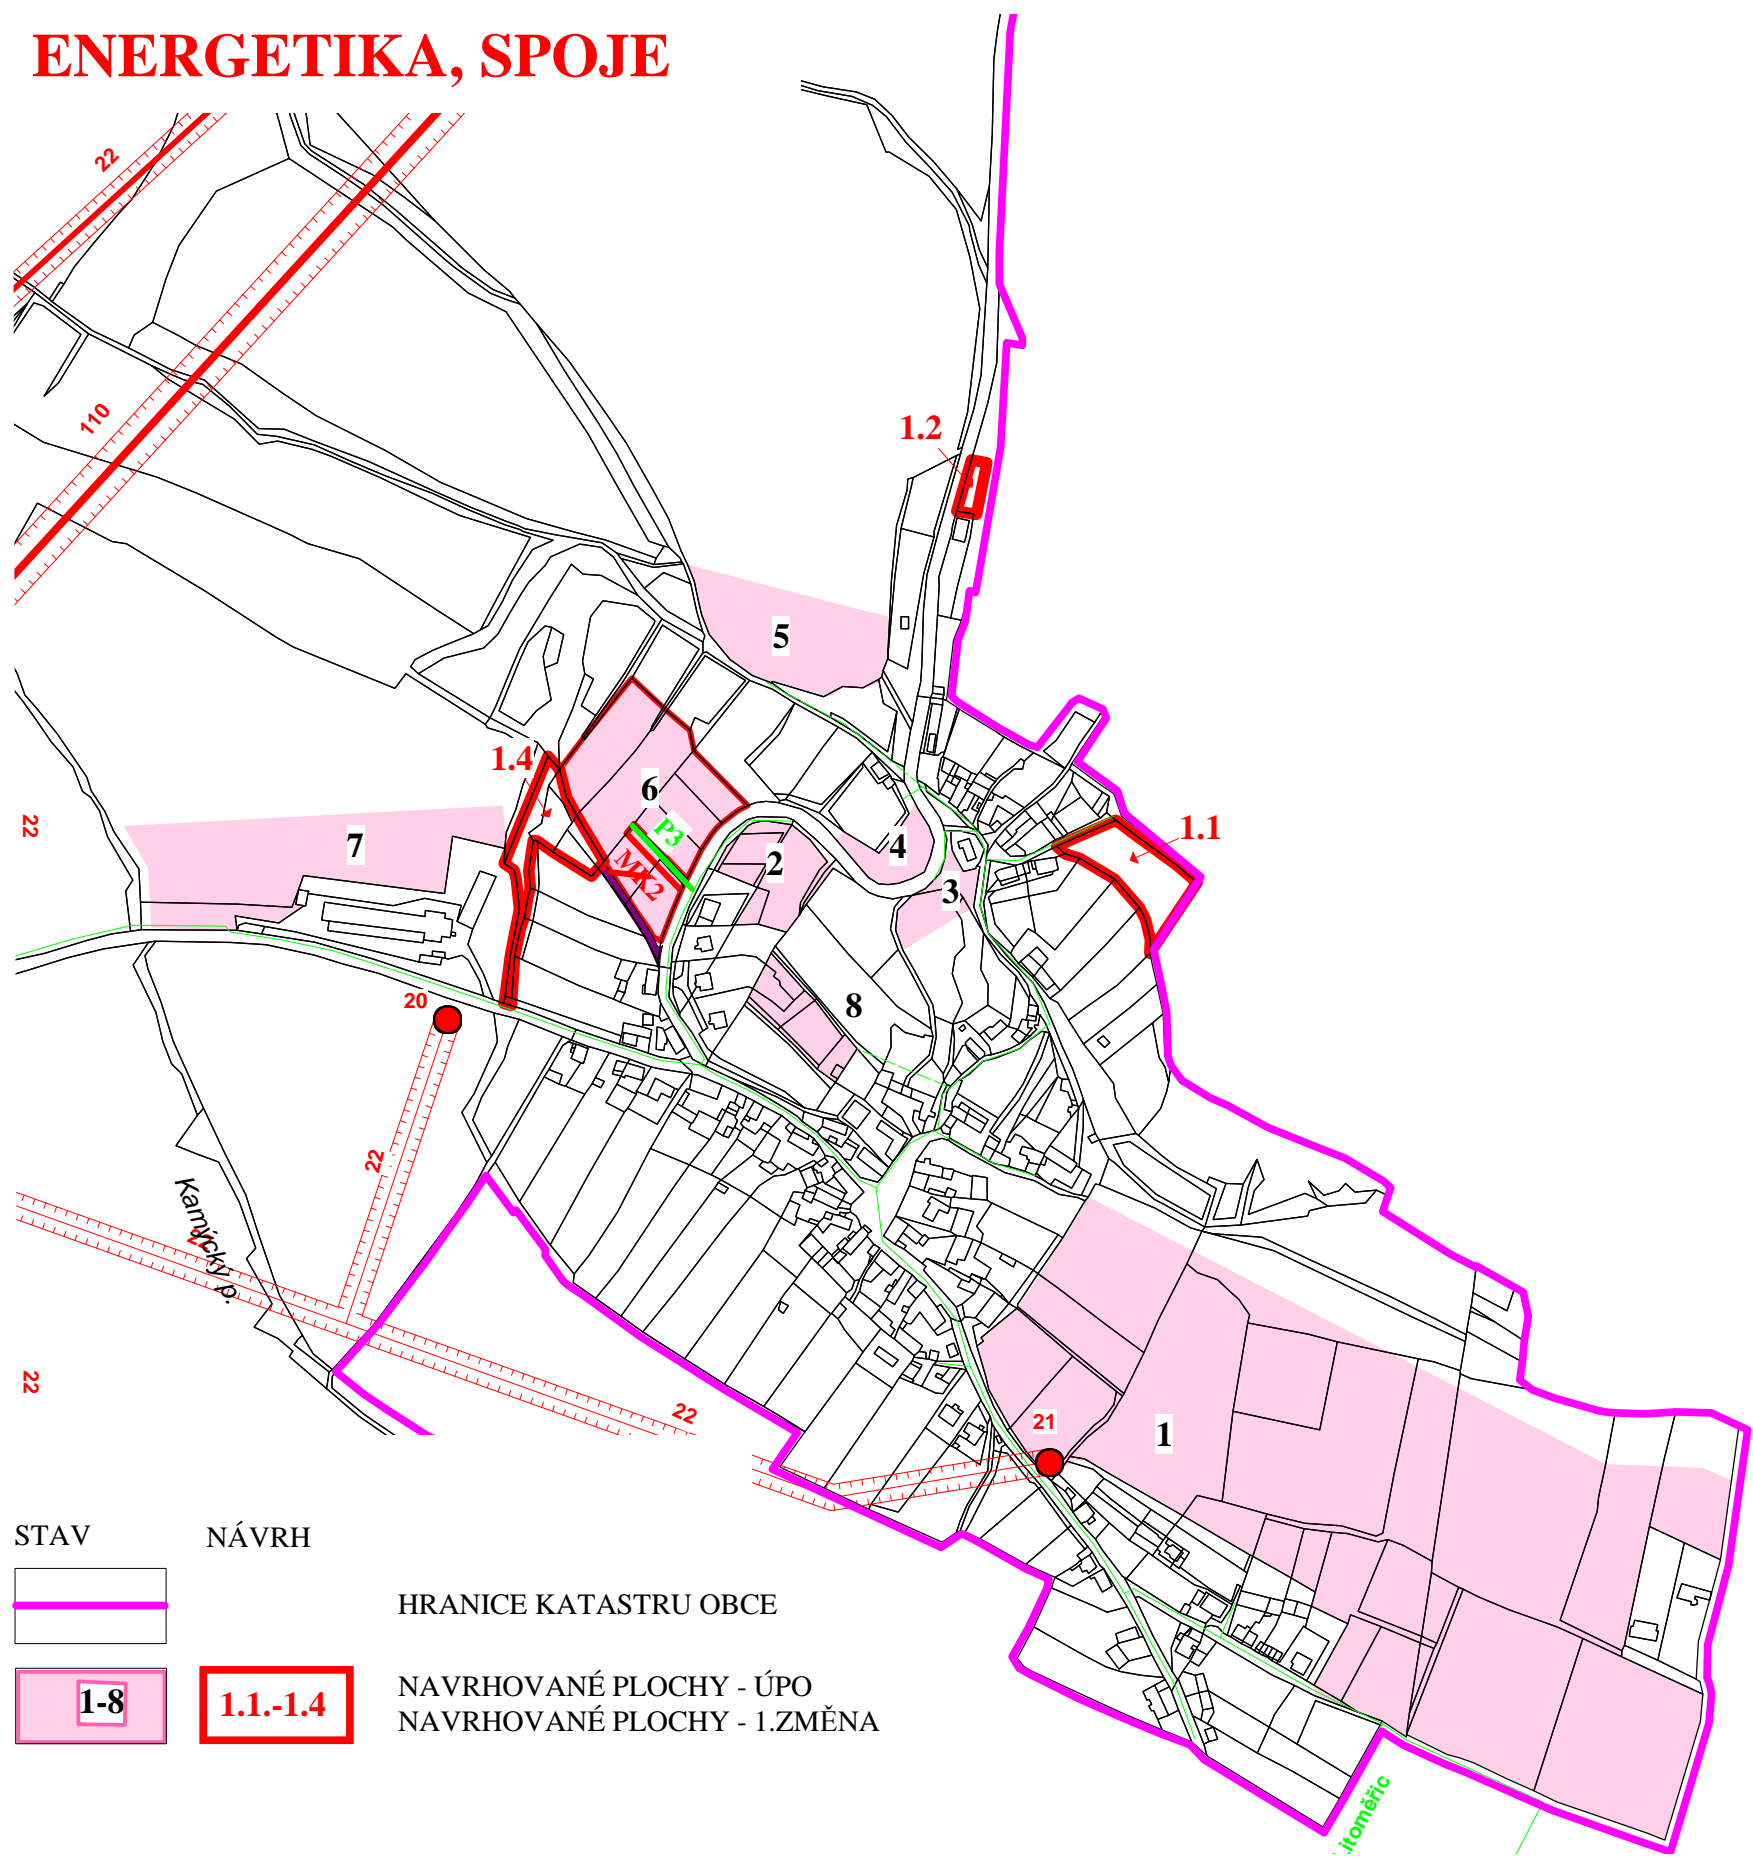

STAV

NÁVRH

HRANICE KATASTRU OBCE

NAVRHOVANÉ PLOCHY - ÚPO
NAVRHOVANÉ PLOCHY - 1.ZMĚNA

MÍSTNÍ KOMUNIKACE - ÚPO - ZRUŠENÍ
MÍSTNÍ KOMUNIKACE - 1. ZMĚNA

PLYNOVOD - STAV NÁVRH ÚPO
NÁVRH - 1.ZMĚNA

ELEKTR. VEDENÍ VN + OP
TRAFOSTANICE

Záznam o účinnosti změny č.1 územního plánu obce Mířejovice	
Územní plán vydal:	Zastupitelstvo obce Mířejovice
Datum nabytí účinnosti územního plánu:	dne: 18.12.2013
Jméno a příjmení, funkce a podpis oprávněné úřední osoby pořizovatele otisk úředního razítka	Ing. Venuše Brunclíková vedoucí Odboru územního rozvoje - úřad územního plánování Městský úřad Litoměřice

vedoucí projektant : Ing. arch. Pavel Ponča,

autorizovaný architekt

M - 1 : 5 000

URBANISTICKÝ ATELIÉR Drážďanská 52 Ústí n. L. tel. 475503897	Spolupráce : Ing. Vladimír Budinský Ing. Karel Lejko Ing. Milan Šobr RNDr. Jana Tesařová	zakázka č.: 2012-1 Pořizovatel: MěÚ Litoměřice - OÚR - ÚÚP ve spolupráci s určeným zastupitelem Obce Mířejovice Datum : listopad 2013	číslo výkresu : 2b
Ing. arch. Pavel Ponča Jizerská 2940, Ústí n. L. tel. 472773212			