
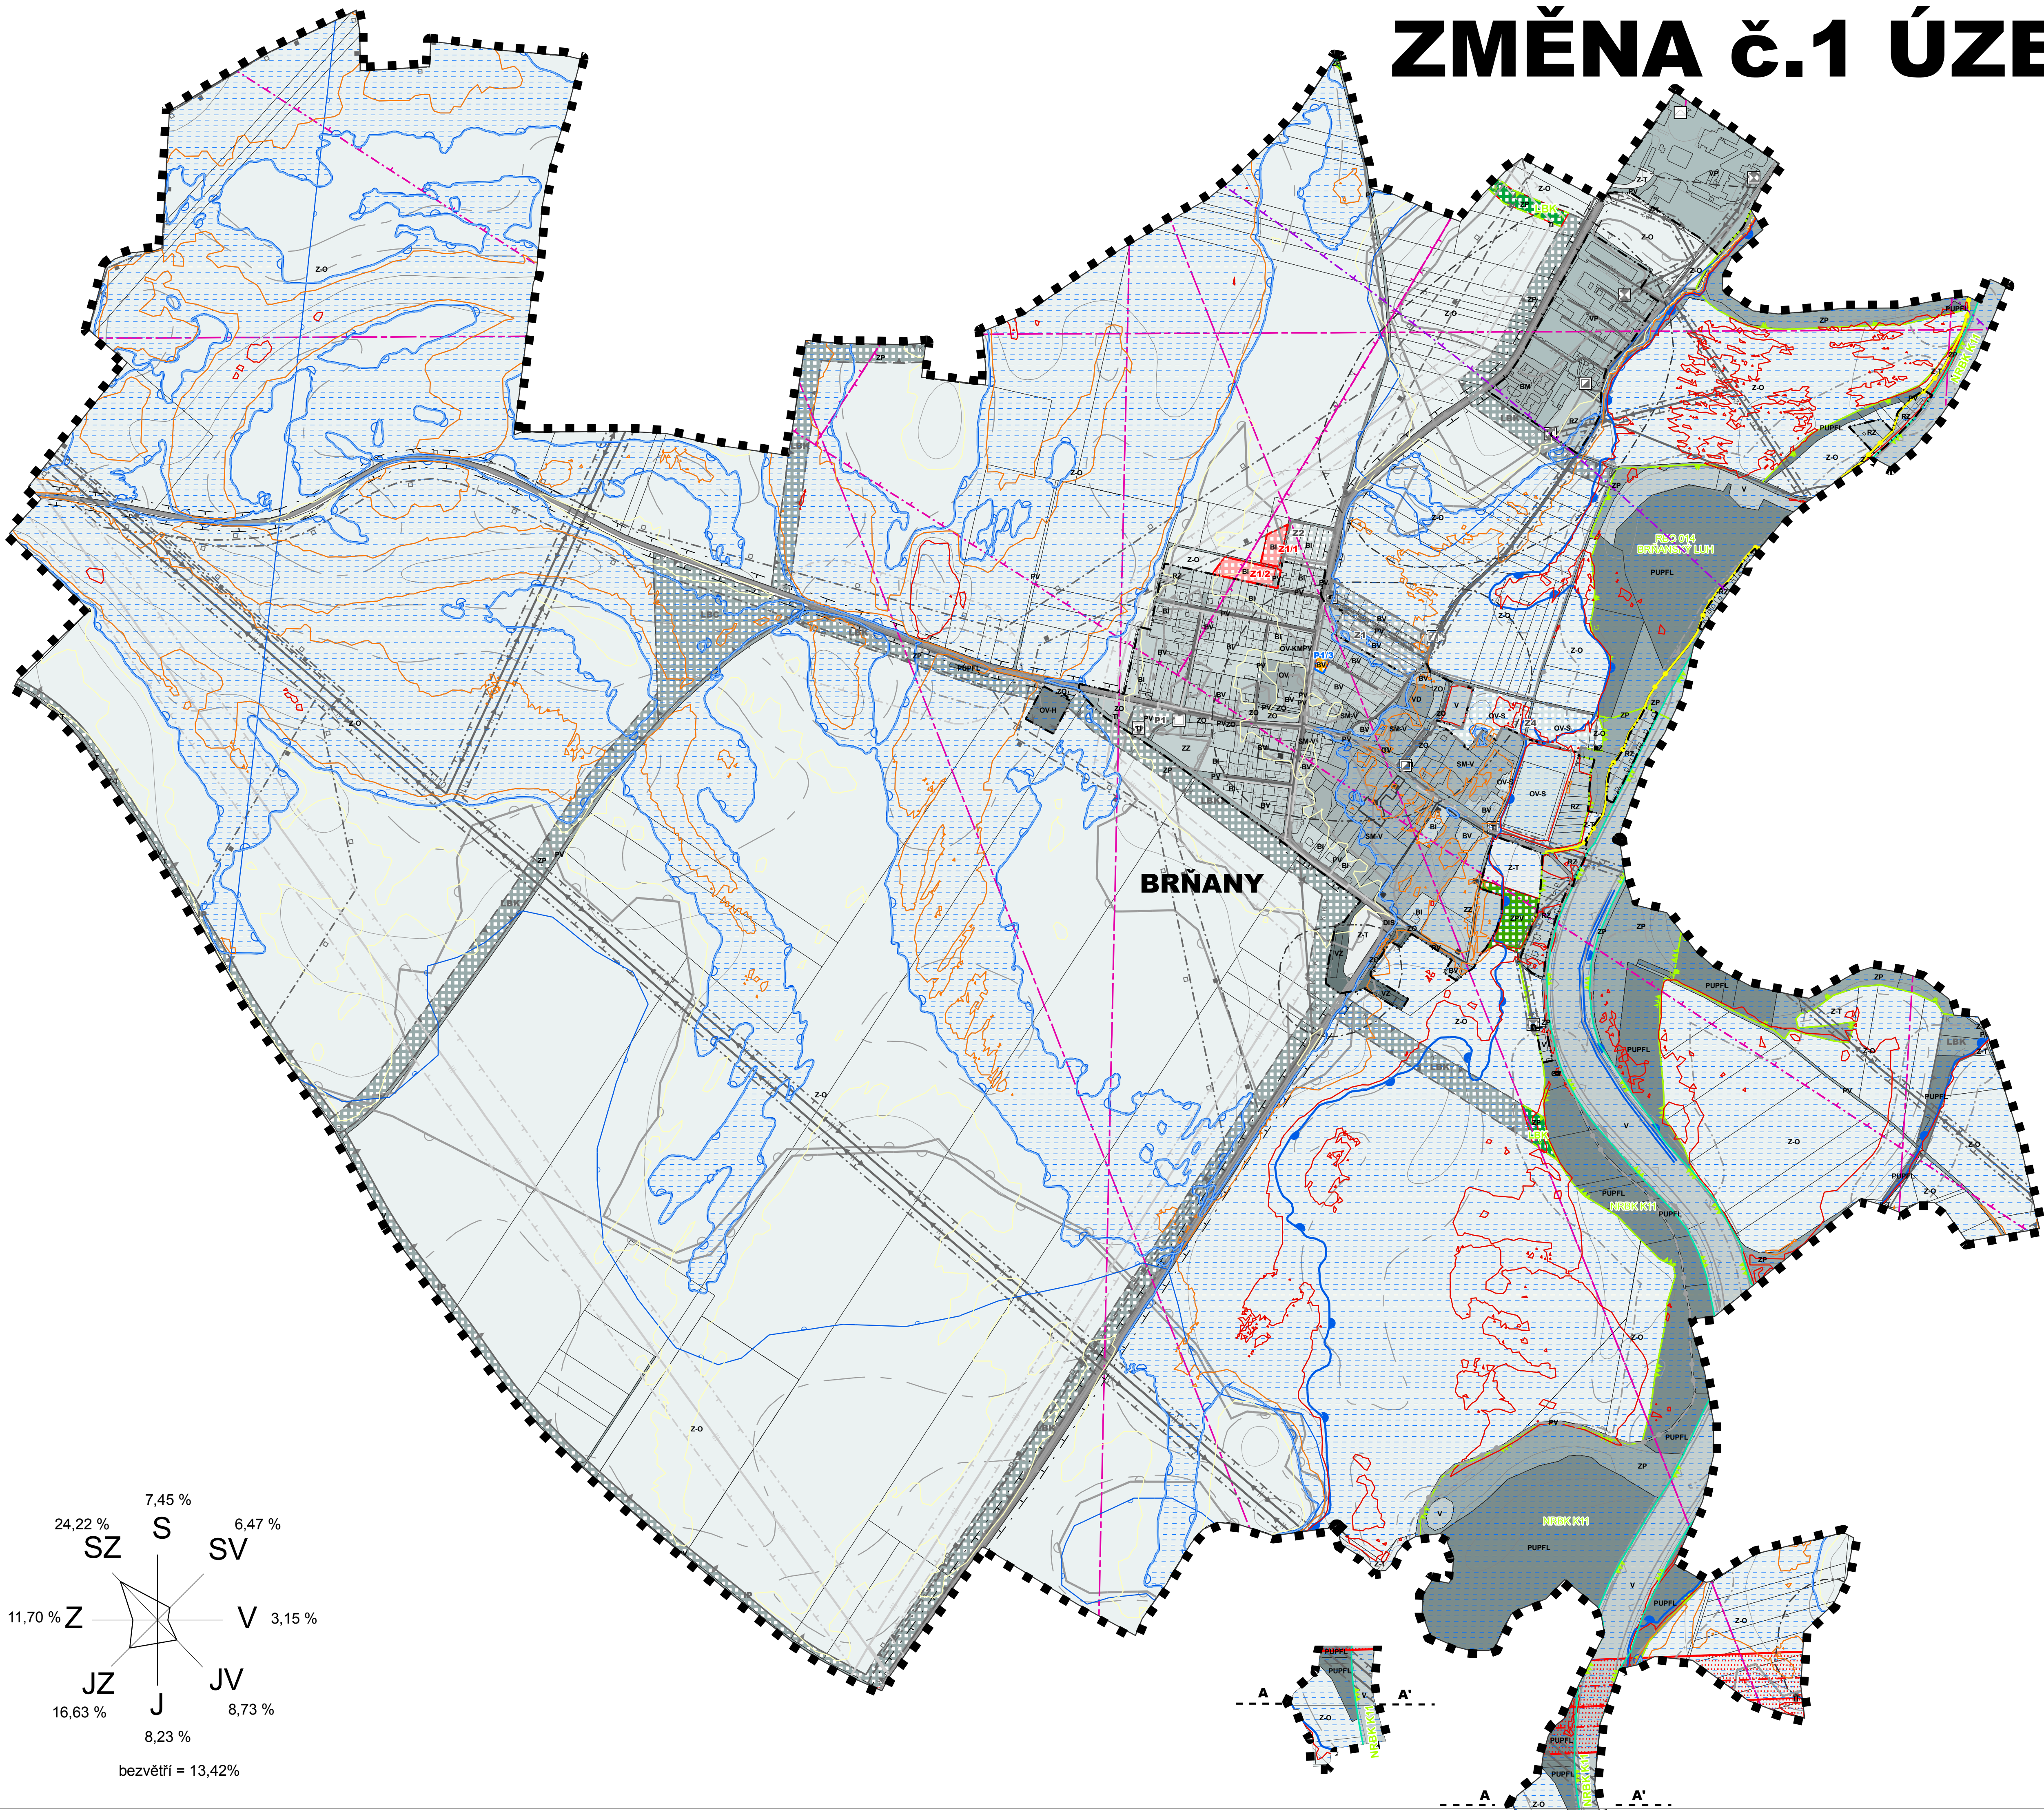



ZMĚNA č.1 ÚZEMNÍHO PLÁNU BRŇANY

4. KOORDINAČNÍ VÝKRES 1 : 5000

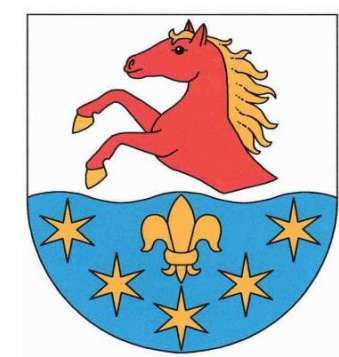

LEGENDA

HRANICE ŘEŠENÉHO ÚZEMÍ	STAV	NÁVRH
HRANICE ZASTAVĚNÉHO ÚZEMÍ K 20.6. 2018		
PARCELNÍ HRANICE		
VNITŘNÍ KRESBA		
ZASTAVITELNÉ PLOCHY		Z1/1
PLOCHY PŘESTAVBY		P1/3
PLOCHY BYDLENÍ V RODINNÝCH DOMECH - MĚSTSKÉ A PŘÍMĚSTSKÉ (BI)		BI
PLOCHY BYDLENÍ V RODINNÝCH DOMECH - VENKOVSKÉ (BV)		BV
PLOCHY ZELENĚ NA VEŘEJNÝCH PROSTRANSTVÍCH (ZPV)		ZPV
PLOCHY ZELENĚ PŘÍRODNÍHO CHARAKTERU (ZP)		ZP
CYKLISTICKÁ STEZKA	STAV	NÁVRH
KORIDOR ÚZEMNÍ REZERVY VYSOKORYCHLOSTNÍ TRATĚ VRT - ZR1		
VENKOVNÍ VEDENÍ ELEKTRICKÉ SÍTĚ ZVN 400 A VÍCE KV		
OCHRANNÉ PÁSMO VEDENÍ ELEKTRICKÉ SÍTĚ		
KORIDOR E10b - ZDVOJENÍ STÁVAJÍCÍHO VEDENÍ ZVN 400 KV		
RADIORELÉOVÉ TRASY		
OCHRANNÉ PÁSMO RADIORELÉOVÉ TRASY		
ZÁPLAVOVÉ ÚZEMÍ NEJVYŠŠÍ ZAZNAMENANÉ PŘÍROZENÉ POVODNĚ		
ZÁPLAVOVÉ ÚZEMÍ S PERIODICITOU 100 LET		
AKTIVNÍ ZÓNA ZÁPLAVOVÉHO ÚZEMÍ		
POVODŇOVÉ RIZIKO - VYSOKÉ OHROŽENÍ		
POVODŇOVÉ RIZIKO - STŘEDNÍ OHROŽENÍ		
POVODŇOVÉ RIZIKO - NÍZKÉ OHROŽENÍ		
POVODŇOVÉ RIZIKO - ZBYTKOVÉ OHROŽENÍ		
NADREGIONÁLNÍ BIOKORIDOR K11 - OSA VODNÍ		NRBK
NADREGIONÁLNÍ BIOKORIDOR K11 - OSA NIVNÍ		NRBK
REGIONÁLNÍ BIOCENTRUM RBC 014		RBC
LOKÁLNÍ BIOKORIDOR K ZALOŽENÍ		LBK
OCHRANNÉ PÁSMO OBJEKTU NA ELEKTRONICKÉM ZAŘÍZENÍ - CELÉ ŘEŠENÉ ÚZEMÍ		
OCHRANNÉ PÁSMO 5-10 KM PRO VÝŠKOVÉ STAVBY - CELÉ ŘEŠENÉ ÚZEMÍ		

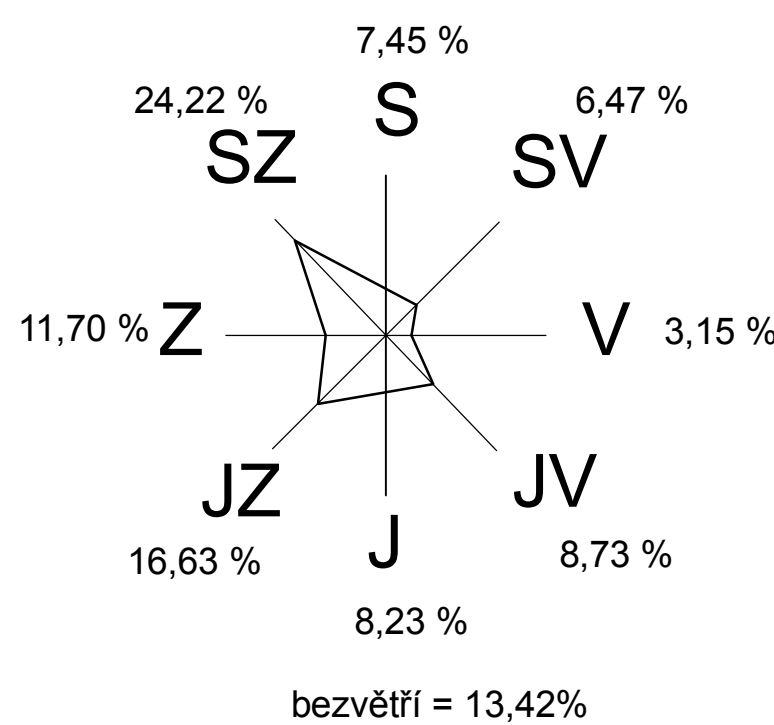

ARCHITEKTURA URBANISMUS INTERIER DESIGN
STUDIO KAPA
NA PETYNCE 88, 169 00 PRAHA 6
IČO 16898401
BANKOVNÍ SPOJENÍ KB PRAHA
ING. ARCH. PETR VÁVRA
EMAIL: PETAVAVRA@VOLNY.CZ
TEL./FAX 224 322 053
Č.ÚČTU 681 943-011/0100

ARČE: UP BRŇANY-ZMĚNA č.1	VÝKRES: KOORDINAČNÍ VÝKRES	VEDOUcí PROJEKTANT: ING. ARCH. PETR VÁVRA ZODPOVĚDNÝ PROJEKTANT: ING. ARCH. PETR VÁVRA MĚŘITKO: 1 : 5 000	OSLOV VÝKRESU: 4 DATUM: ČERVEN 2018
------------------------------	-------------------------------	--	---