


ÚZEMNÍ PLÁN TRNOVANY


KOORDINAČNÍ VÝKRES

1 : 5.000

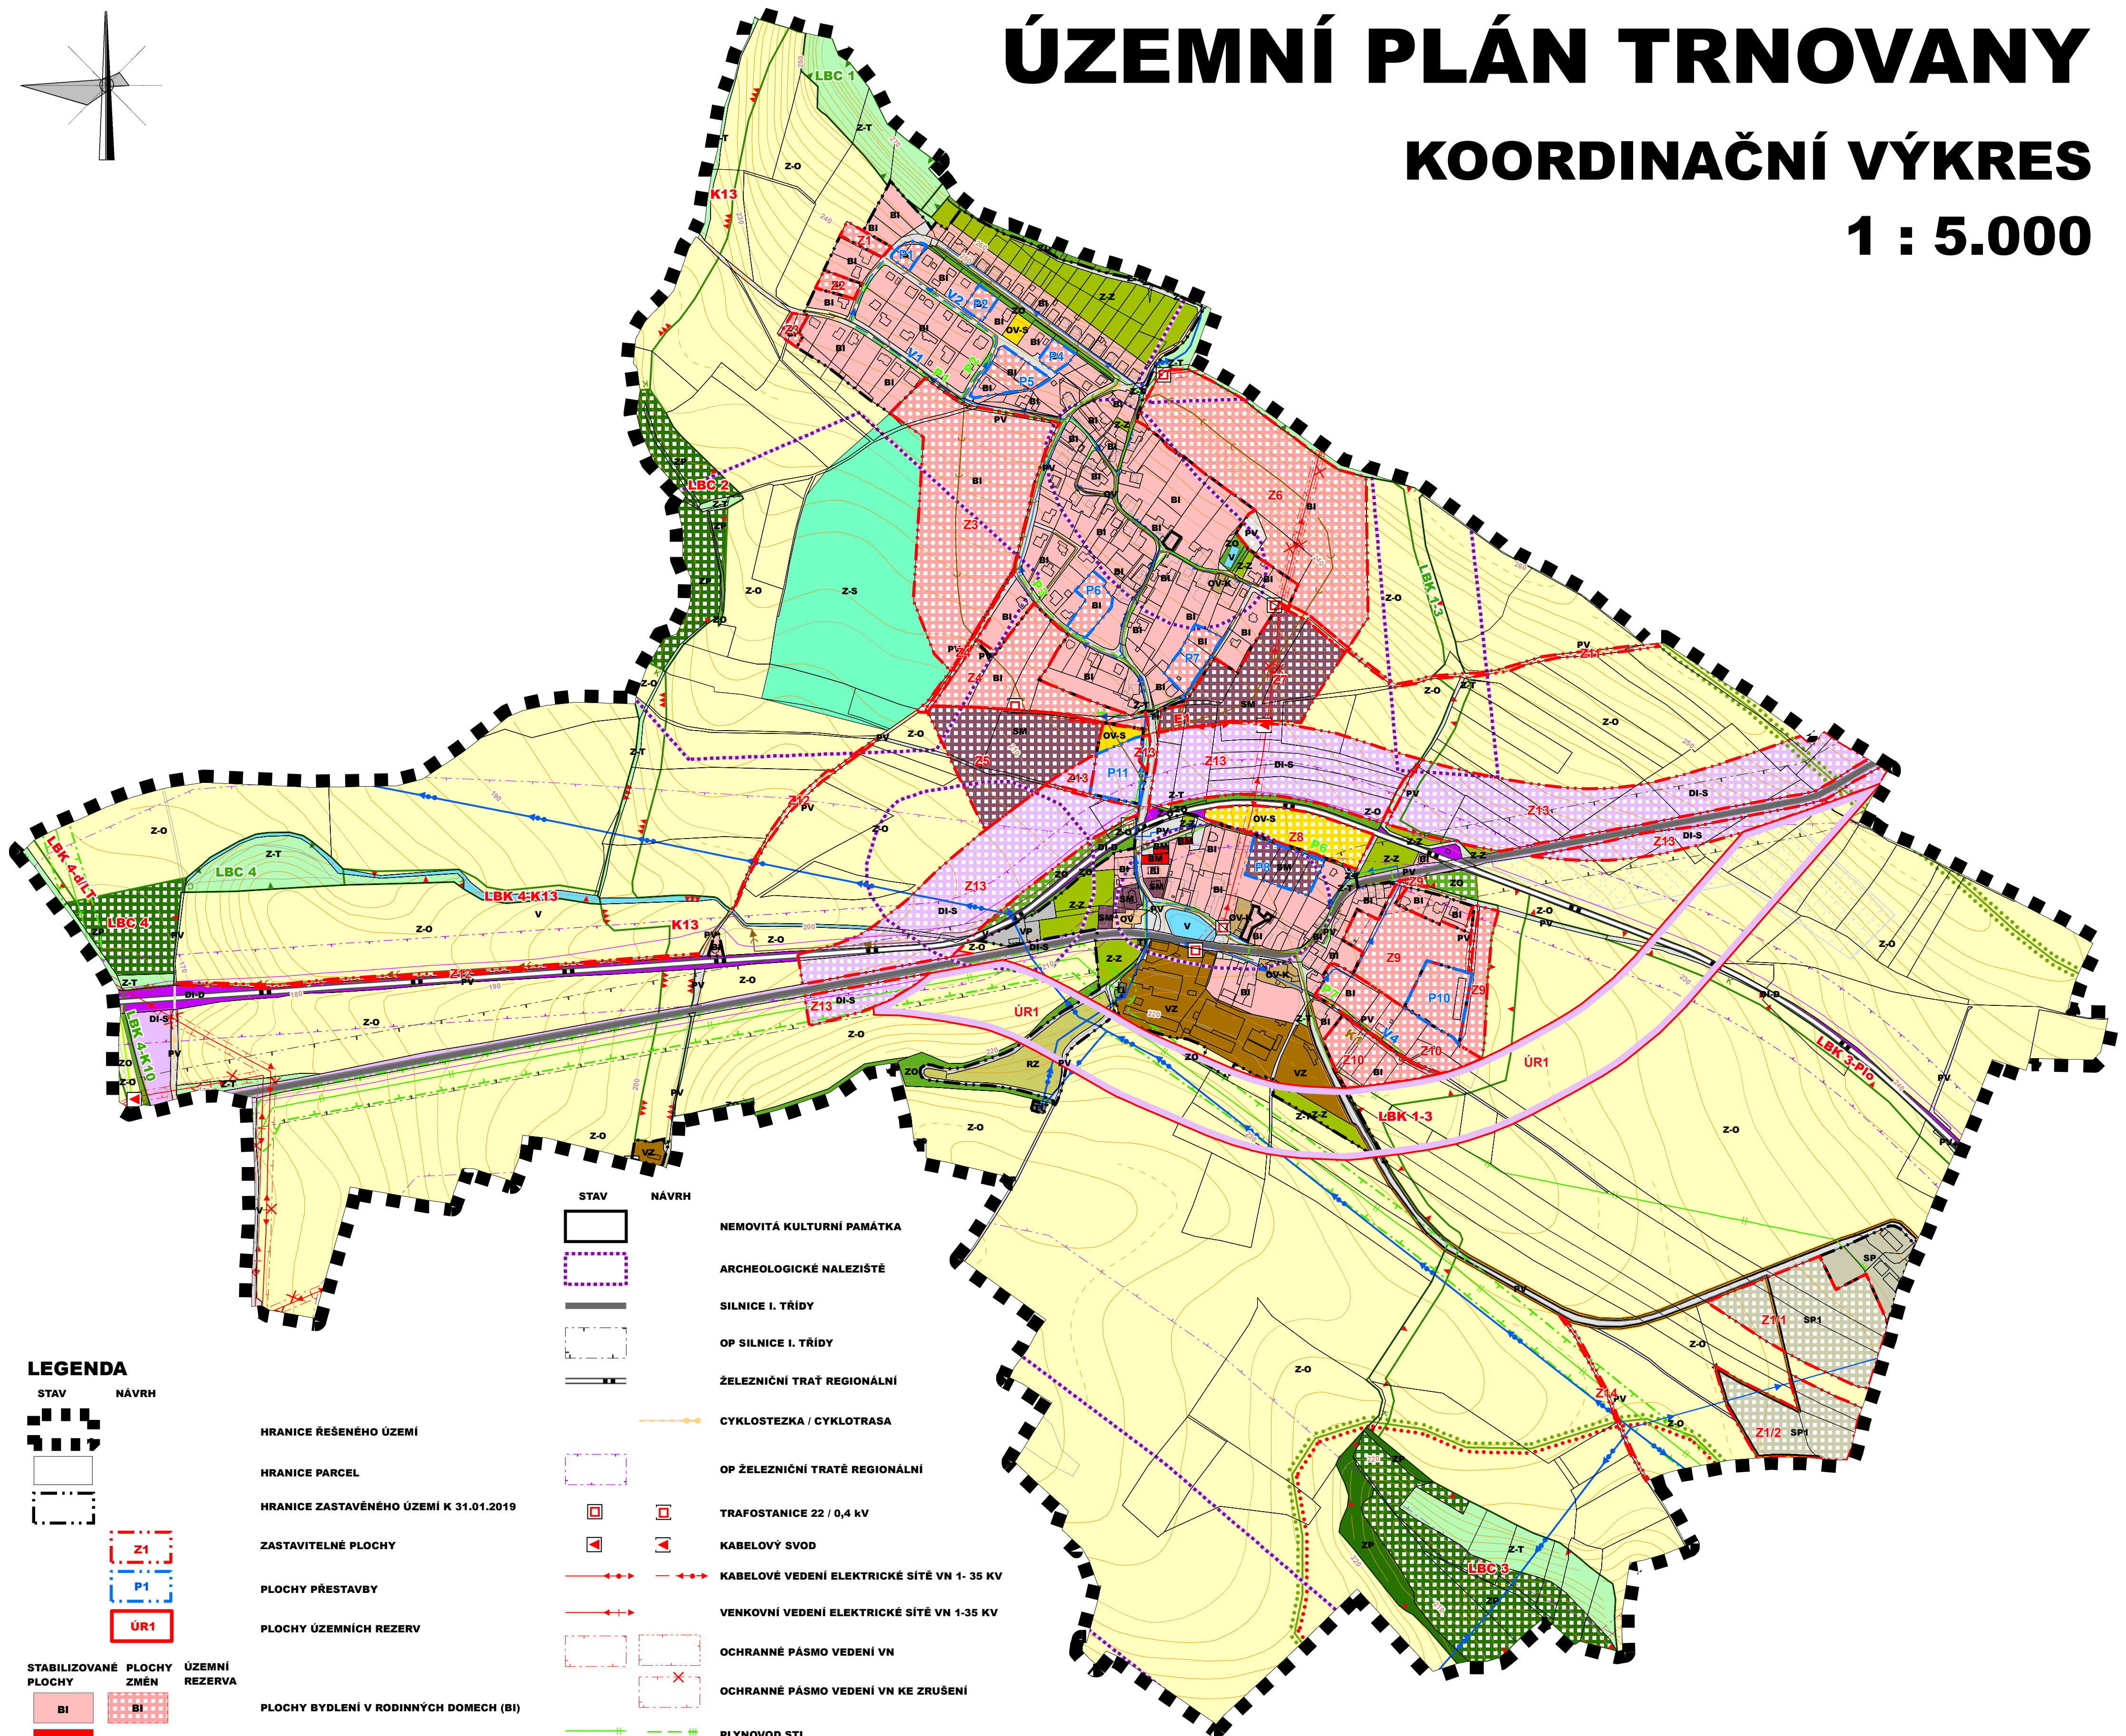

LEGENDA

STAV NÁVRH

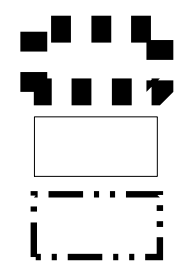

STABILIZOVANÉ PLOCHY PLOCHY ZMĚN ÚZEMNÍ REZERVA

BI	BI	
BM	BM	
SM	SM	
OV	OV	
OV-K	OV-K	
OV-S	OV-S	
RZ	RZ	
VP	VP	
VZ	VZ	
SP	SP	
TI	TI	
PV	PV	
DI-S	DI-S	
DI-D	DI-D	
ZO	ZO	
ZP	ZP	
Z-O	Z-O	
Z-T	Z-T	
Z-Z	Z-Z	
V	V	

HRANICE ŘEŠENÉHO ÚZEMÍ

HRANICE PARCEL

HRANICE ZASTAVĚNÉHO ÚZEMÍ K 31.01.2019

ZASTAVITELNÉ PLOCHY

PLOCHY PŘESTAVBY

PLOCHY ÚZEMNÍCH REZERV

PLOCHY BYDLENÍ V RODINNÝCH DOMECH (BI)

PLOCHY BYDLENÍ V BYTOVÝCH DOMECH (BM)

PLOCHY SMÍŠENÉ OBYTNÉ (SM)

PLOCHY OBČANSKÉHO VYBAVENÍ - VEŘEJNÁ INFRASTRUKTURA (OV)

PLOCHY OBČANSKÉHO VYBAVENÍ - KOMERČNÍ (OV-K)

PLOCHY OBČANSKÉHO VYBAVENÍ - TĚLOVÝCHOVNÁ A SPORTOVNÍ ZAŘÍZENÍ (OV-S)

PLOCHY REKREACE - ZAHRÁDKY (RZ)

PLOCHY VÝROBY A SKLADOVÁNÍ (VP)

PLOCHY VÝROBY A SKLADOVÁNÍ - ZEMĚDĚLSKÁ A LESNICKÁ VÝROBA (VZ)

PLOCHY SPECIFICKÉ (SP)

PLOCHY TECHNICKÉ INFRASTRUKTURY (TI)

PLOCHY VEŘEJNÝCH PROSTRANSTVÍ (PV)

PLOCHY DOPRAVNÍ INFRASTRUKTURY SILNIČNÍ (DI-S)

PLOCHY DOPRAVNÍ INFRASTRUKTURY DRAŽNÍ (DI-D)

PLOCHY ZELENÉ OCHRANNÉ A IZOLAČNÍ (ZO)

PLOCHY ZELENÉ PŘÍRODNÍ (ZP)

PLOCHY ZEMĚDĚLSKÉ - ORNÁ PŮDA (Z-O)


PLOCHY ZEMĚDĚLSKÉ - TRVALÝ TRAVNÍ POROST (Z-T)

PLOCHY ZEMĚDĚLSKÉ - ZAHRADY A SADY (Z-Z)

PLOCHY ZEMĚDĚLSKÉ - SADY (Z-S)

PLOCHY VODNÍ A VODOHOSPODÁŘSKÉ (V)

STAV NÁVRH

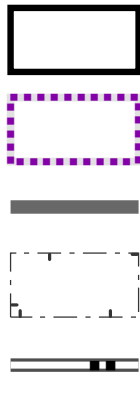

NEMOVITÁ KULTURNÍ PAMÁTKA

ARCHEOLOGICKÉ NALEZIŠTĚ

SILNICE I. TŘÍDY

OP SILNICE I. TŘÍDY

ŽELEZNIČNÍ TRÁŤ REGIONÁLNÍ

OP ŽELEZNIČNÍ TRATĚ REGIONÁLNÍ

TRAFOSTANICE 22 / 0,4 kV

KABELOVÝ SVOD

KABELOVÉ VEDENÍ ELEKTRICKÉ SÍTĚ VN 1-35 kV

VENKOVNÍ VEDENÍ ELEKTRICKÉ SÍTĚ VN 1-35 kV

OCHRANNÉ PÁSMO VEDENÍ VN

OCHRANNÉ PÁSMO VEDENÍ VN KE ZRUŠENÍ

PLYNOVOD STL

PLYNOVOD VTL

BEZPEČNOSTNÍ PÁSMO VTL PLYNOVODU

KOMUNIKAČNÍ VEDENÍ

OP ELEKTRONICKÉHO KOMUNIKAČNÍHO ZAŘÍZENÍ A OBJEKTU NA NĚM

OP RADIORELÉOVÉ TRASY

HLAVNÍ VODOVODNÍ ŘÁD

MÍSTNÍ VODOVOD - STAV

ČERPACÍ STANICE ODPADNÍCH VOD

STOKA SPLAŠKOVÉ KANALIZACE

VÝTLAČNÉ POTRUBÍ ODPADNÍCH VOD

NADREGIONÁLNÍ BIOKORIDOR K ZALOŽENÍ

LOKÁLNÍ BIOCENTRUM VYMEZENÉ

LOKÁLNÍ BIOCENTRUM K ZALOŽENÍ

LOKÁLNÍ BIOKORIDOR VYMEZENÝ

LOKÁLNÍ BIOKORIDOR K ZALOŽENÍ

CHRÁNĚNÁ KRAJINNÁ OBLAST (IV. ZÓNA)

SESUVNÉ ÚZEMÍ

ZÁVLAHA

STAV NÁVRH



TYPICKÝ KRAJINNÝ CELEK

OBLAST KRAJINNÉHO RÁZU

OBJEKT DŮLEŽITÝ PRO OBRANU STÁTU

OP OBJEKTU DŮLEŽITÉHO PRO OBRANU STÁTU - CELÉ ŘEŠENÉ ÚZEMÍ

CHRÁNĚNÁ OBLAST PŘÍROZENÉ AKUMULACE VOD - CELÉ ŘEŠENÉ ÚZEMÍ

ZRANITELNÁ OBLAST - CELÉ ŘEŠENÉ ÚZEMÍ


CHLÚ LITOMĚŘICE I-GTE - CELÉ ŘEŠENÉ ÚZEMÍ

CHLÚ LITOMĚŘICE - GTE - LITOMĚŘICE I, EV.Č.40028000 - CELÉ ŘEŠENÉ ÚZEMÍ

OP OBJEKTU NA RADIOKOMUNIKAČNÍM ELEKTRONICKÉM ZAŘÍZENÍ - CELÉ ŘEŠENÉ ÚZEMÍ

Záznam o účinnosti :

- označení orgánu, který Změnu č.1 ÚP vydal : Zastupitelstvo obce Trnovany
- pořadové číslo poslední změny: 1
- datum nabytí účinnosti Změny č.1:
- jméno, příjmení, funkce a podpis oprávněné osoby pořizovatele:
Martina Čechová
starostka obce Trnovany
otisk úředního razítka:

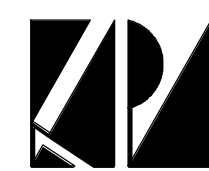

ARCHITEKTURA URBANISMUS INTERIER DESIGN
STUDIO KAPA
NA PETYNCE 88, 169 00 PRAHA 6
IČO 16898401
BANKOVNÍ SPOJENÍ KB PRAHA

AKCE: ÚP TRNOVANY POŘIZOVATEL: OBEC TRNOVANY MÚL. DŮ: TRNOVANY	VÝKRES: KOORDINAČNÍ VÝKRES	VEDOUcí PROJEKTANT: ING. ARCH. PETR VÁVRA ZODPOVĚDNÝ PROJEKTANT: ING. ARCH. PETR VÁVRA MĚŘÍTKO: 1 : 5 000 DATUM: KVĚTEN 2019	CÍSLO VÝKRESU: 4
--	----------------------------	---	------------------