


ZMĚNA č.1. ÚZEMNÍHO PLÁNU OBCE MÍŘEJOVICE
ODŮVODNĚNÍ
KOORDINAČNÍ VÝKRES

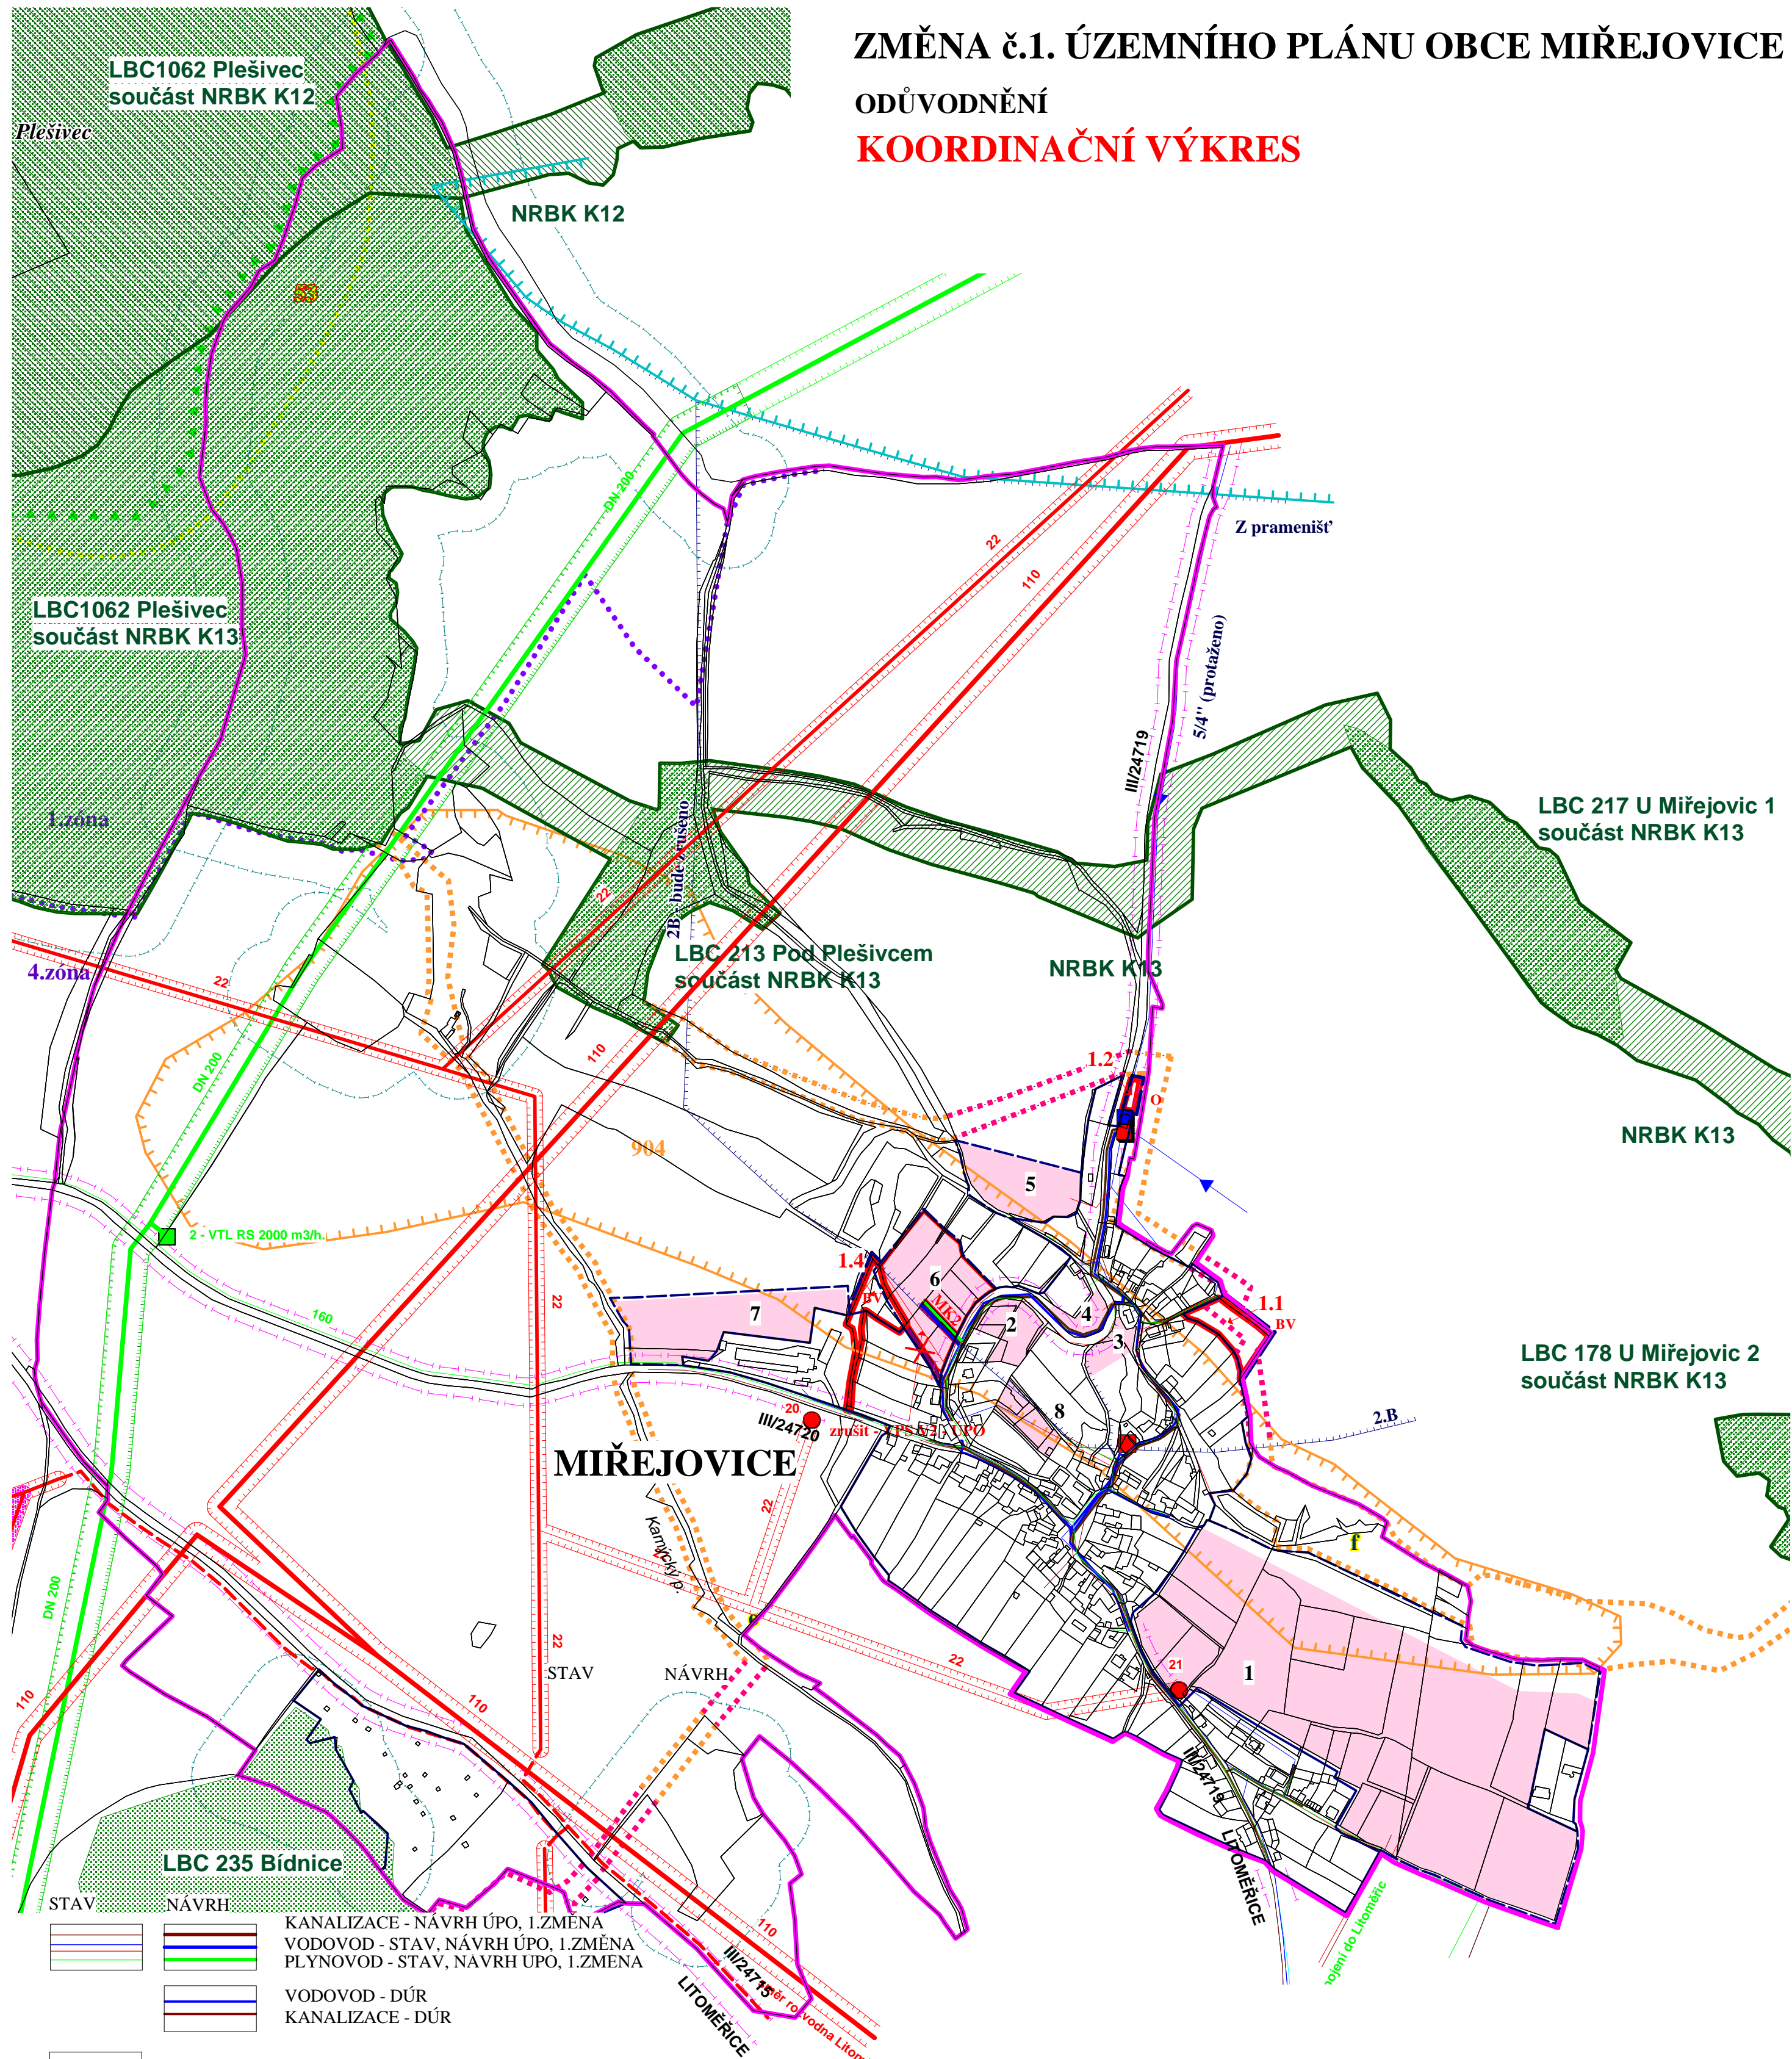

STAV	NÁVRH	KANALIZACE - NÁVRH ÚPO, 1.ZMĚNA
		VODOVOD - STAV, NÁVRH ÚPO, 1.ZMĚNA
		PLYNOVOD - STAV, NÁVRH ÚPO, 1.ZMĚNA
		VODOVOD - DŮR
		KANALIZACE - DŮR
		SESUVNÉ ÚZEMÍ
		OCHRANNÉ PÁSMO VODNÍHO ZDROJE
		OCHRANNÉ PÁSMO SILNICE
		ELEKTR. VEDENÍ VN + OP
		TRAFOSTANICE + OP
		VODOJEM - ÚPO, DŮR
		NRBK K 12
		NRBK K 13
		RBC
		LOKÁLNÍ BIOCENTRUM - FUNKČNÍ
		LOKÁLNÍ BIKORIDOR - FUNKČNÍ
		NAVŘENÝ K ZALOŽENÍ

M - 1 : 5 000

zodpovědný projektant urbanistické části : Ing. arch. Pavel Ponča,

autorizovaný architekt

URBANISTICKÝ ATELIÉR Drážďanská 52 Ústí n. L. tel. 475803897	Spolupráce : Ing. Vladimír Budinský Ing. Karel Lejčko Ing. Milan Šolr RNDr. Jana Tesařová	zakázka č.: 2012-1	číslo výkresu : 4
		Pořizovatel: MěÚ Litoměřice - OÚR - ÚÚP ve spolupráci s určeným zastupitelem Obce Mířejovice	
Ing. arch. Pavel Ponča Jizerská 2940, Ústí n. L. tel. 472773212		Datum : listopad 2013	