


ZMĚNA Č.1 ÚZEMNÍHO PLÁNU OBCE MÍŘEJOVICE

ODŮVODNĚNÍ

ŠIRŠÍ VZTAHY - 1 : 50 000

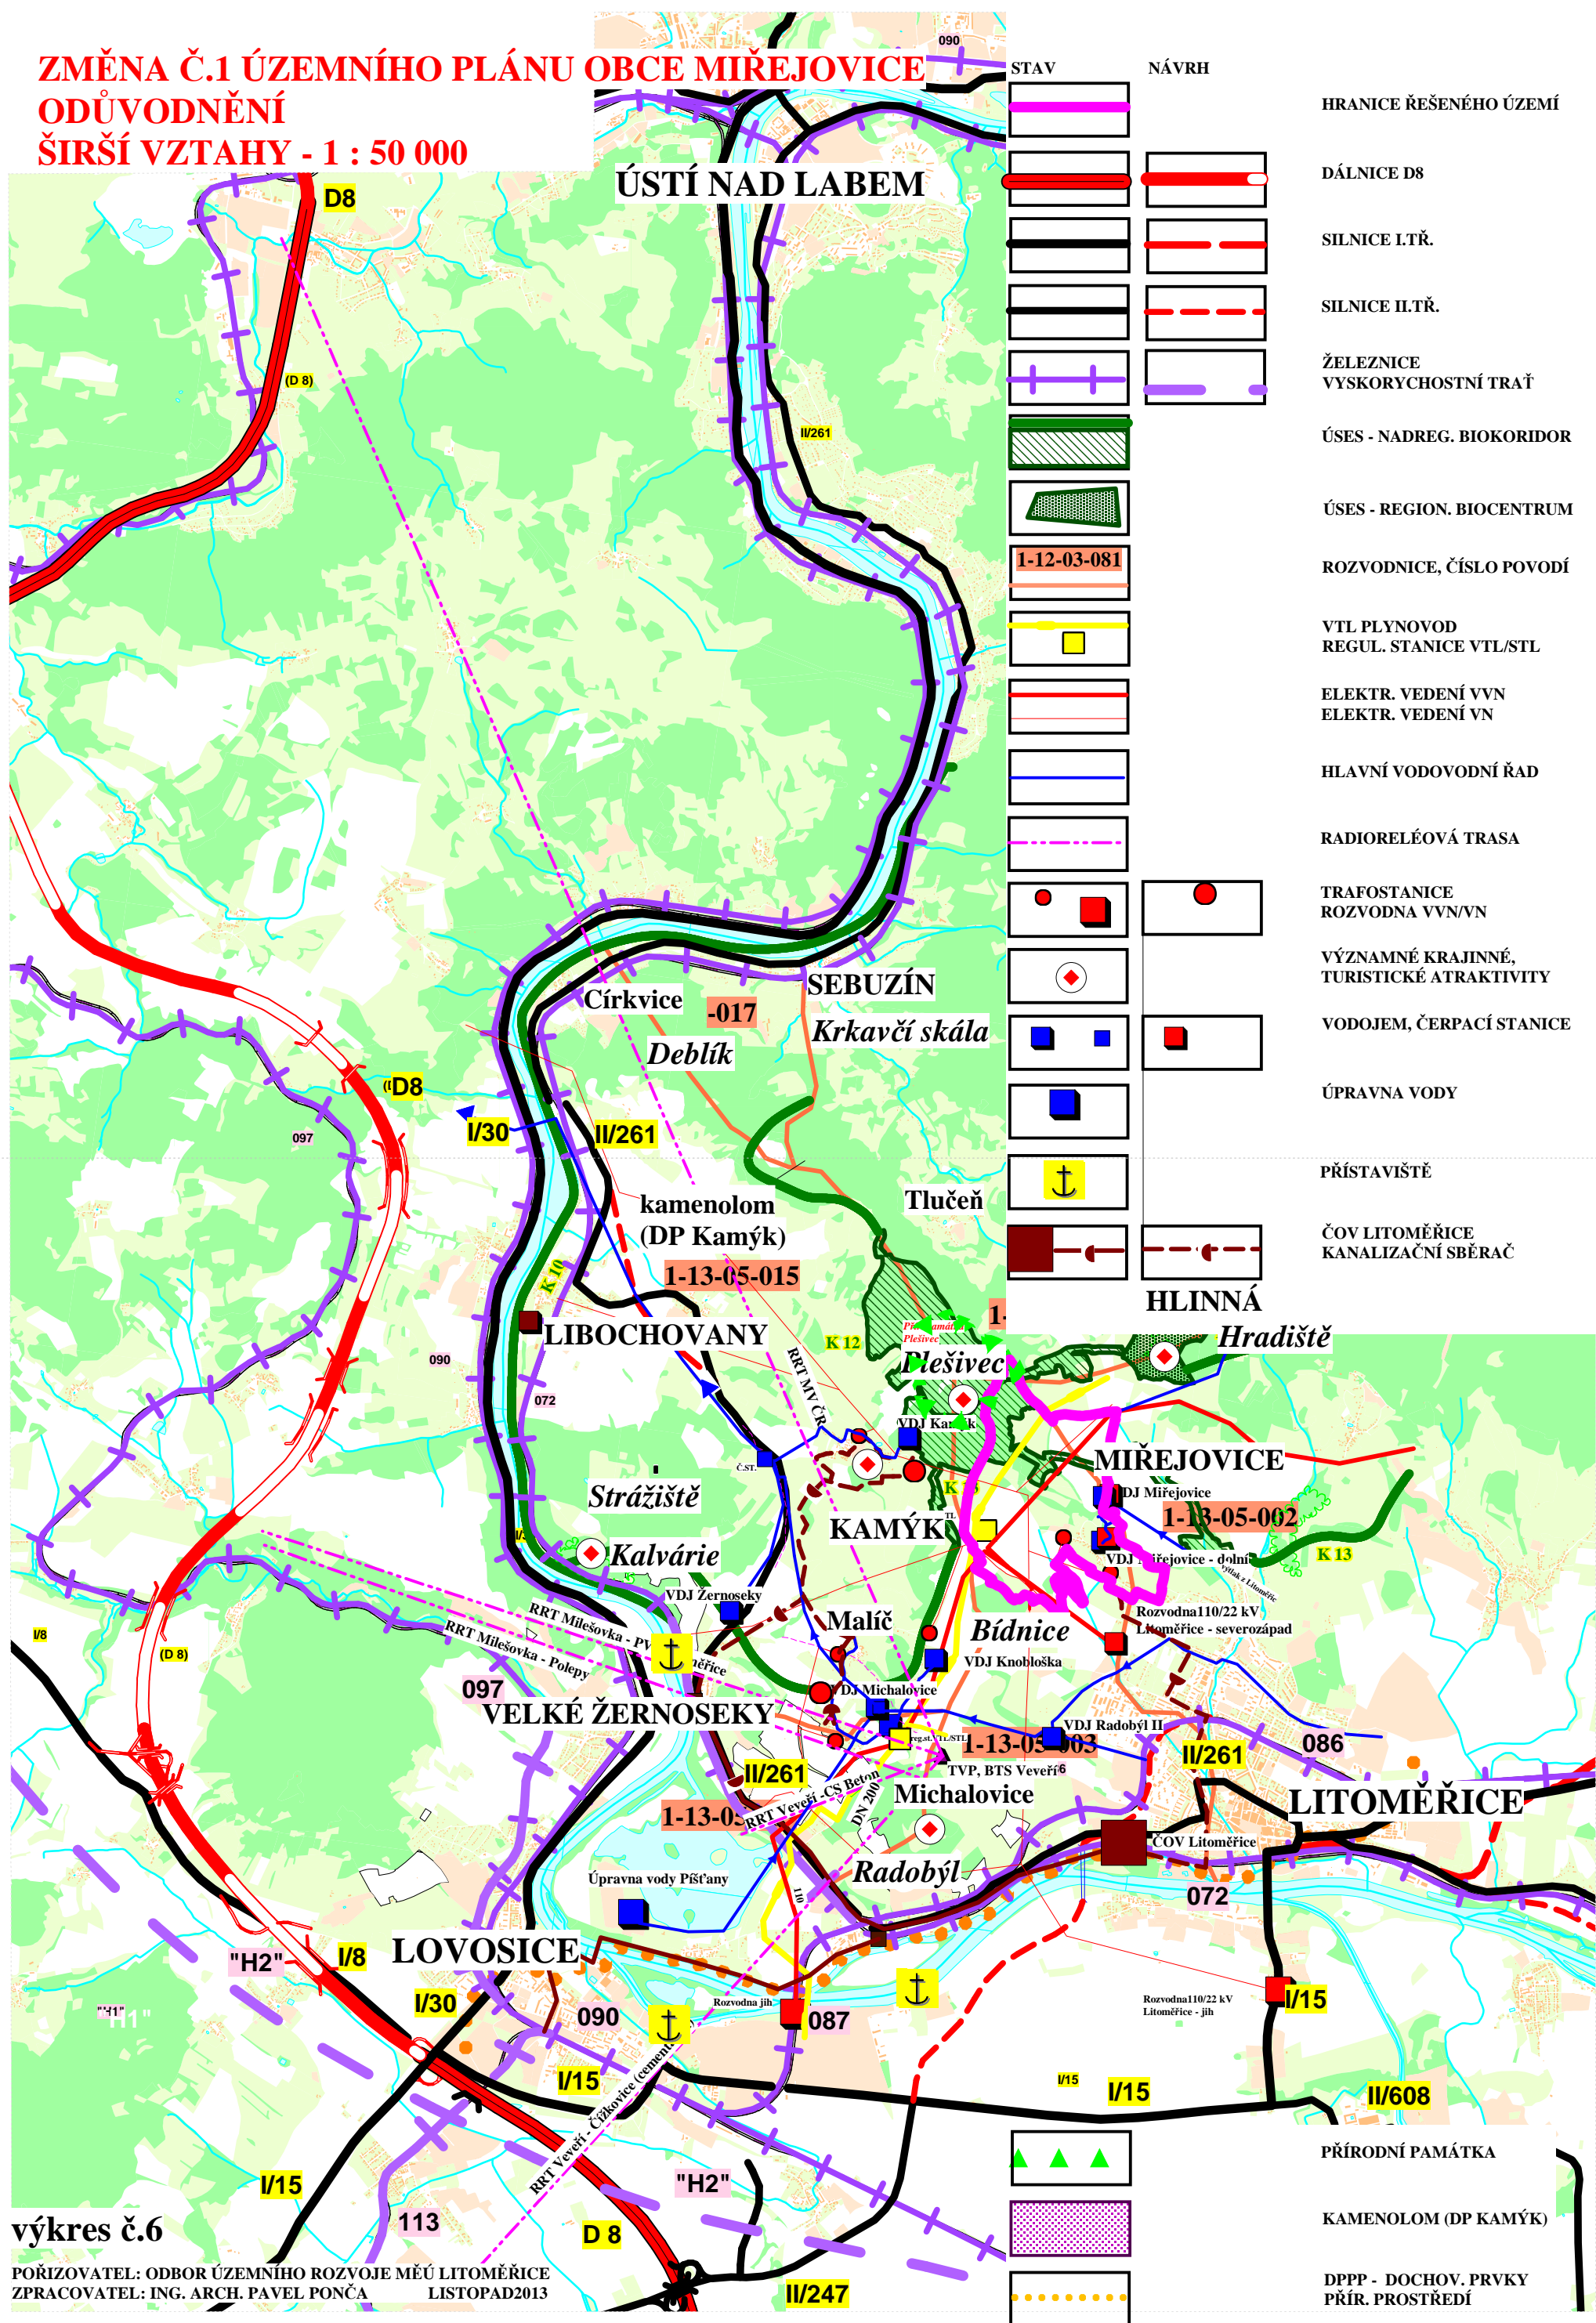

výkres č.6

POŘIZOVATEL: ODBOR ÚZEMNÍHO ROZVOJE MĚÚ LITOMĚŘICE
ZPRACOVATEL: ING. ARCH. PAVEL PONČA LISTOPAD 2013